

Rua Germano Keller

11.00
115.22
11.00

Rua da Palmeira

RUA SANTOS DUMONT

AREA A ASFALTAR COM OS ENCAIXES =1.267,39
Trecho entre as Ruas Germano Keller à Carlos Gomes

Rua Carlos Gomes


Rua Santos Dumont

PLANTA BAIXA
ESCALA 1:1000



SITUAÇÃO E LOCALIZAÇÃO
S.E.

PERFIL TRANSVERSAL
RUA SANTOS DUMONT
PAVIMENTAÇÃO C.B.U.Q - SOBRE CALÇAMENTO EXISTENTE

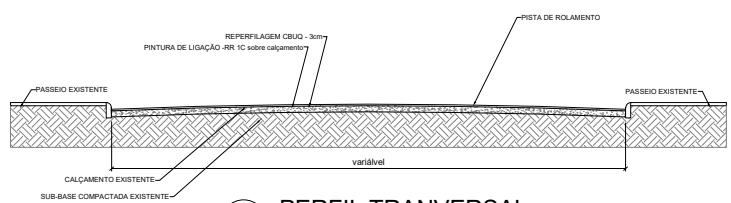

PERFIL TRANSVERSAL
ESCALA 1:150

CLIENTE:	PREFEITURA MUNICIPAL DE CONDOR	FOLHA:	01
PROJETO:	PROJETO DE PAVIMENTAÇÃO ASFALTICA	REVISÃO:	00
ASSUNTO:	RUA SANTOS DUMONT ENTRE AS RUAS GERMANO KELLER E CARLOS GOMES	DATA:	JULHO/2017
ENGENHEIRO:	ENGª CIVIL ANA MARIA S. C. CHAFADO	DESENHO:	A.M.S.C.
		ESCALA:	INDICADA