

PERFIL LONGITUDINAL
ESCALA 1:1000

RUA SANTA TEREZINHA
AREA A ASFALTAR COM OS ENCAIXES = 3.258,52m²
Trecho entre as Ruas Campo Grande à Carlos Gomes

RUA SANTA TEREZINHA

RUA ANTONIO NOGUEIRA DO AMARAL

Rua Fritz Hempe

Rua Belzario de Oliveira


Rua Oscar Sauer

PLANTA BAIXA
ESCALA 1:1000



SITUAÇÃO E LOCALIZAÇÃO
S.E.

PERFIL TRANSVERSAL
RUA SANTA TEREZINHA
PAVIMENTAÇÃO C.B.U.Q. - SOBRE CALÇAMENTO EXISTENTE

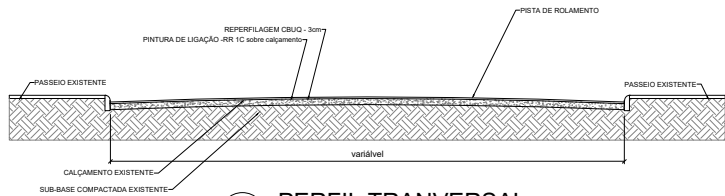

PERFIL TRANSVERSAL
ESCALA 1:150

CLIENTE:	PREFEITURA MUNICIPAL DE CONDOR	FOLHA:	01
PROJETO:	PROJETO DE PAVIMENTAÇÃO ASFALTICA	REVISÃO:	00
ASSUNTO:	RUA SANTA TEREZINHA ENTRE AS RUAS OSCAR SAUER E ANTONIO NOGUEIRA	DATA:	JULHO/2017
ENGENHEIRO:	ENGª CIVIL ANA MARIA S. C. CHAFADO	DESENHO:	A.M.S.C.
		ESCALA:	INDICADA