


PERFIL LONGITUDINAL
ESCALA 1:1000



SITUAÇÃO E LOCALIZAÇÃO
S.E.

PERFIL TRANSVERSAL
RUA 1º DE MAIO
PAVIMENTAÇÃO C.B.U.Q - SOBRE CALÇAMENTO EXISTENTE

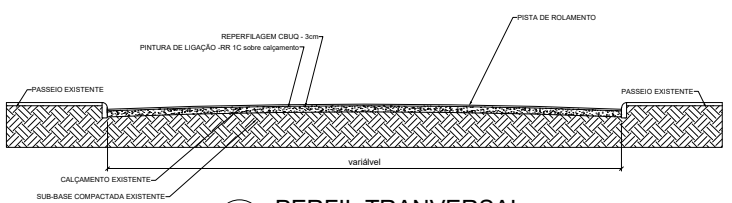

PERFIL TRANVERSAL
ESCALA 1:150

Grande

Rua 1 de Maio
11.06
110.12
9.10

RUA 1º DE MAIO

AREA A ASFALTAR COM OS ENCAIXES = 1.096,06
Trecho entre as Ruas Campo Grande à Carlos Gomes

PLANTA BAIXA
ESCALA 1:1000

Rua Carlos Gomes

CLIENTE:	PREFEITURA MUNICIPAL DE CONDOR	FOLHA:	01
PROJETO:	PROJETO DE PAVIMENTAÇÃO ASFALTICA	REVISÃO:	
ASSUNTO:	RUA 1º DE MAIO ENTRE AS RUAS CAMPO GRANDE E CARLOS GOMES	DATA:	JULHO/2017
ENGENHEIRO:	ENGª CIVIL ANA MARIA S. C. CHAFADO	DESENHO:	A.M.S.C.
		ESCALA:	INDICADA