

RUA da Palmeira

AREA A ASFALTAR COM OS ENCAIXES = 746,83m²
Entre Ruas Santos Dumont e Osvaldo Cruz

8.30

Rua da Palmeira

90.73



Rua Osvaldo Cruz

Rua Santos Dumont

Rua José de Anchieta

PLANTA BAIXA

ESCALA 1:750

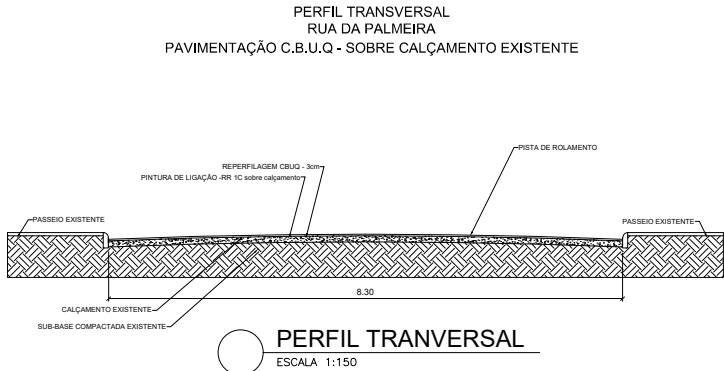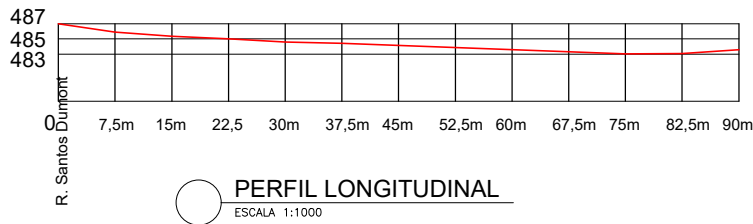

SITUAÇÃO E LOCALIZAÇÃO

S.E.

CLIENTE: PREFEITURA MUNICIPAL DE CONDOR

PROJETO: PROJETO DE PAVIMENTAÇÃO ASFALTICA

ASSUNTO: RUA DA PALMEIRA
TRECHO ENTRE AS RUAS SANTOS DUMONT E OSVALDO CRUZ

ENGENHEIRO: ENGª CIVIL ANA MARIA S. C. CHAFADO DESENHO: A.M.S.C.

FOLHA:

01

REVISÃO: 00

DATA: JULHO/2017

ESCALA: INDICADA