



PERFIL LONGITUDINAL
ESCALA 1:1000

PERFIL TRANSVERSAL
RUA DO COMERCIO
PAVIMENTAÇÃO C.B.U.Q - SOBRE CALÇAMENTO EXISTENTE

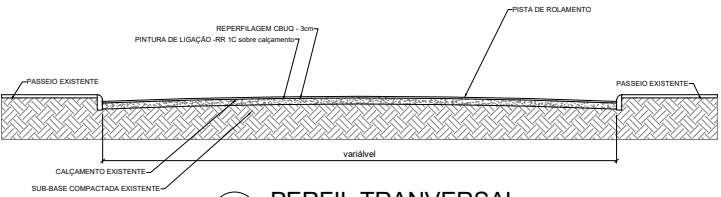

PERFIL TRANSVERSAL
ESCALA 1:150

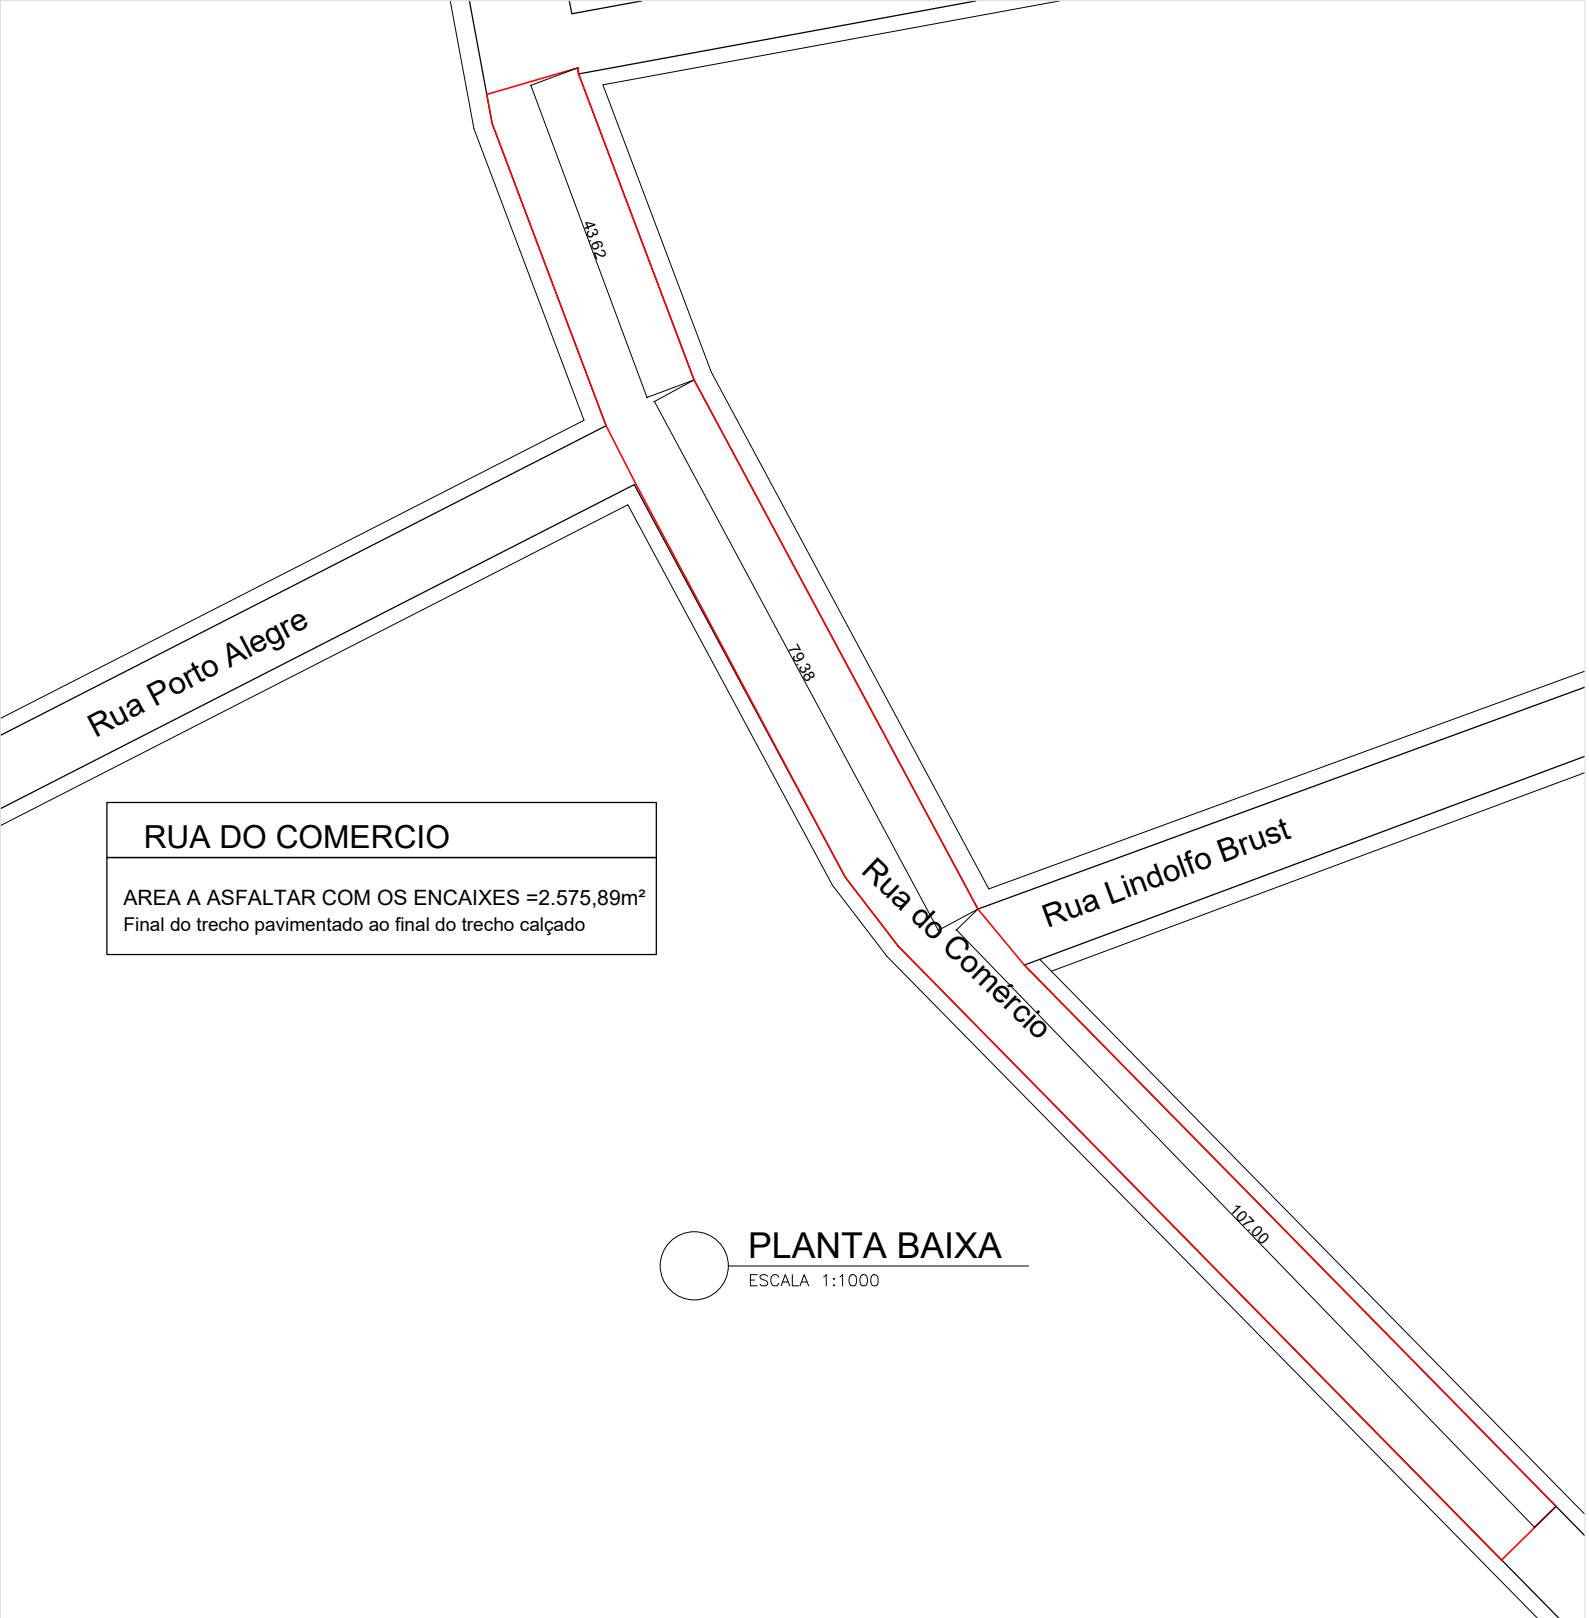

RUA DO COMERCIO

AREA A ASFALTAR COM OS ENCAIXES =2.575,89m²
Final do trecho pavimentado ao final do trecho calçado

PLANTA BAIXA
ESCALA 1:1000



SITUAÇÃO E LOCALIZAÇÃO
S.E.

CLIENTE:	PREFEITURA MUNICIPAL DE CONDOR	FOLHA:	01
PROJETO:	PROJETO DE PAVIMENTAÇÃO ASFALTICA	REVISÃO:	00
ASSUNTO:	RUA DO COMERCIO TRECHO ENTRE O FINAL DO PAVIMENTO ASFALTICO AO FINAL DO TRECHO CALÇADO	DATA:	JULHO/2017
ENGENHEIRO:	ENGª CIVIL ANA MARIA S. C. CHAFADO	DESENHO:	A.M.S.C.
		ESCALA:	INDICADA