



PLANTA BAIXA
ESCALA 1:1000

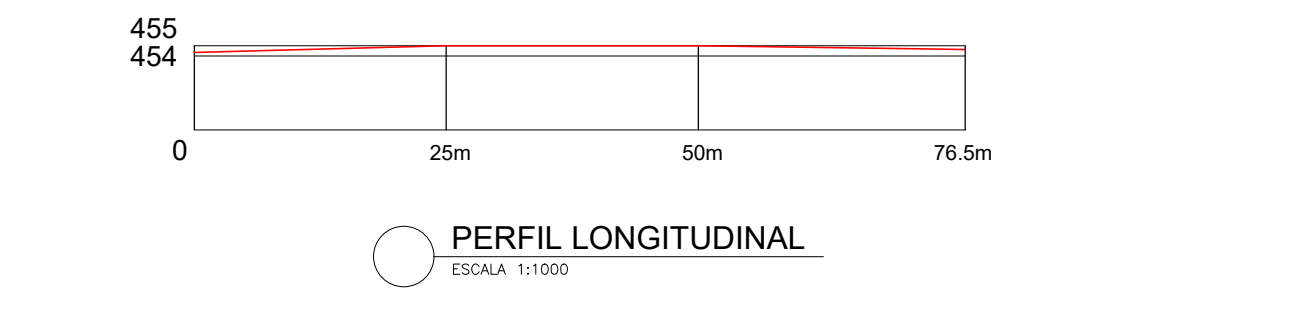

PERFIL LONGITUDINAL
ESCALA 1:1000

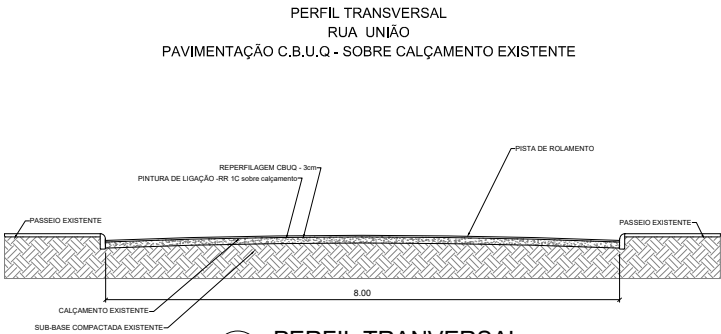

PERFIL TRANSVERSAL
ESCALA 1:150



SITUAÇÃO E LOCALIZAÇÃO
S.E.

CLIENTE:	PREFEITURA MUNICIPAL DE CONDOR	FOLHA:	01
PROJETO:	PROJETO DE PAVIMENTAÇÃO ASFALTICA	REVISÃO:	00
ASSUNTO:	RUA UNIÃO ESQUINA COM A RUA BORGES DE MEDEIROS	DATA:	JULHO/2017
ENGENHEIRO:	ENGª CIVIL ANA MARIA S. C. CHAFADO	DESENHO:	A.M.S.C.
		ESCALA:	INDICADA