


PERFIL LONGITUDINAL  
ESCALA 1:1000




PLANTA BAIXA  
ESCALA 1:1000

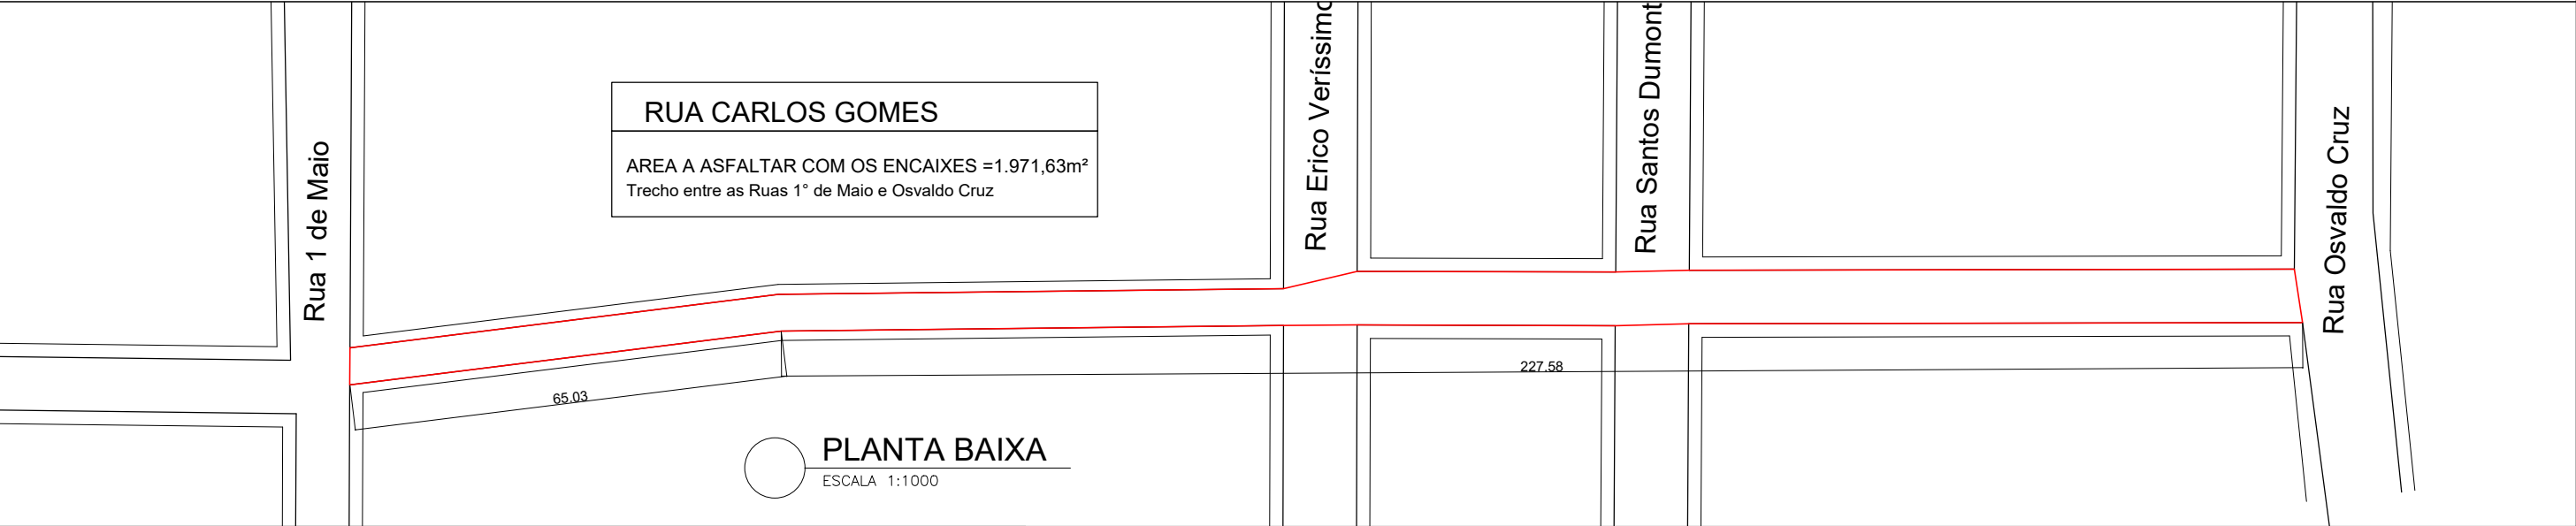

SITUAÇÃO E LOCALIZAÇÃO  
S.E.

PERFIL TRANSVERSAL  
RUA CARLOS GOMES  
PAVIMENTAÇÃO C.B.U.Q - SOBRE CALÇAMENTO EXISTENTE

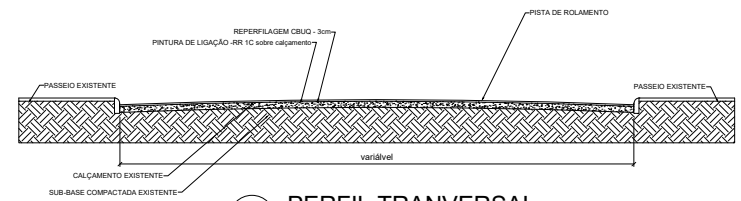

PERFIL TRANSVERSAL  
ESCALA 1:150

CLIENTE: PREFEITURA MUNICIPAL DE CONDOR  
PROJETO: PROJETO DE PAVIMENTAÇÃO ASFALTICA  
ASSUNTO: RUA CARLOS GOMES  
ENTRE AS RUAS OSVALDO CRUZ E 1º DE MAIO  
ENGENHEIRO: ENGª CIVIL ANA MARIA S. C. CHAFADO  
DESENHO: A.M.S.C.

FOLHA: 01  
REVISÃO: 00  
DATA: JULHO/2017  
ESCALA: INDICADA