

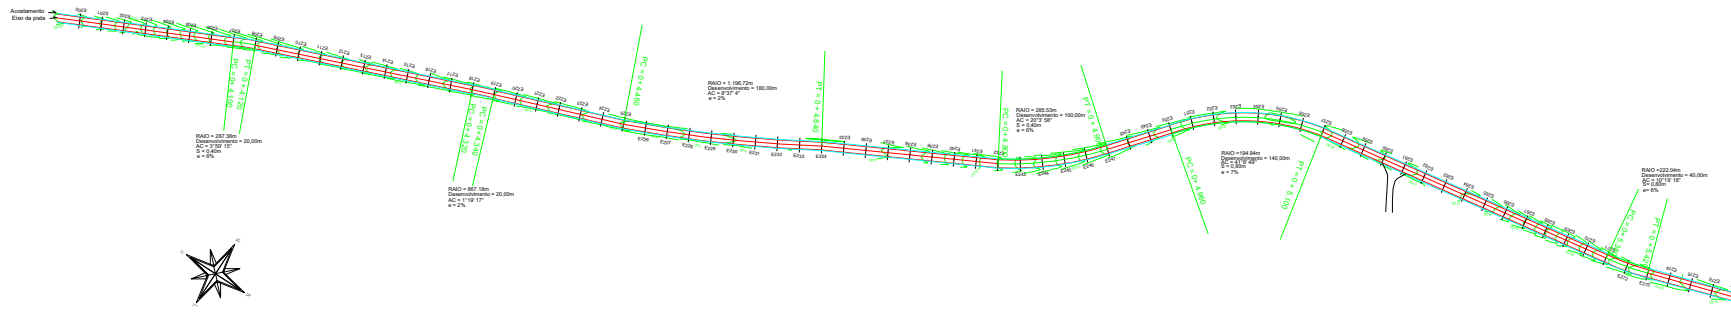


PLANTA BAIXA TRECHO 3 (E200 - E277)

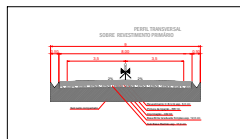

ESQUINA BECK

PERFIL LONGITUDINAL TRECHO 3 (E200 - E277) - 1540,00m

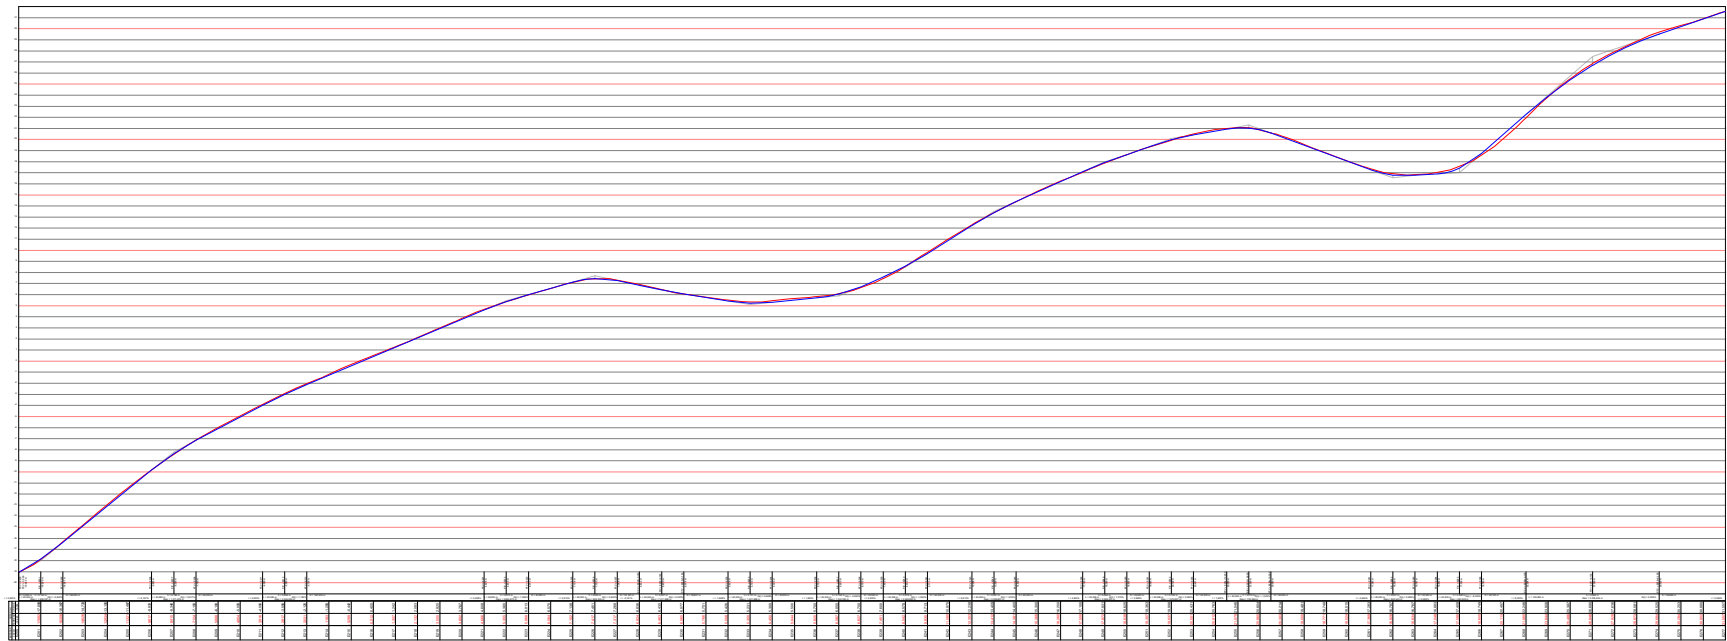

Título: PERFIL LONGITUDINAL - PROJETO GEOMÉTRICO		Scale: 1:100
Município: CONDOM - RS		Scale: 1:100
Proprietário: PREFEITURA MUNICIPAL DE CONDOM		Scale: 1:100
Data: 08/08/2019		Scale: 1:100
Responsável Técnico: _____		Scale: 1:100
Prefeitura Municipal de Condom		Scale: 1:100