


Refeitório  
A=69,95m²

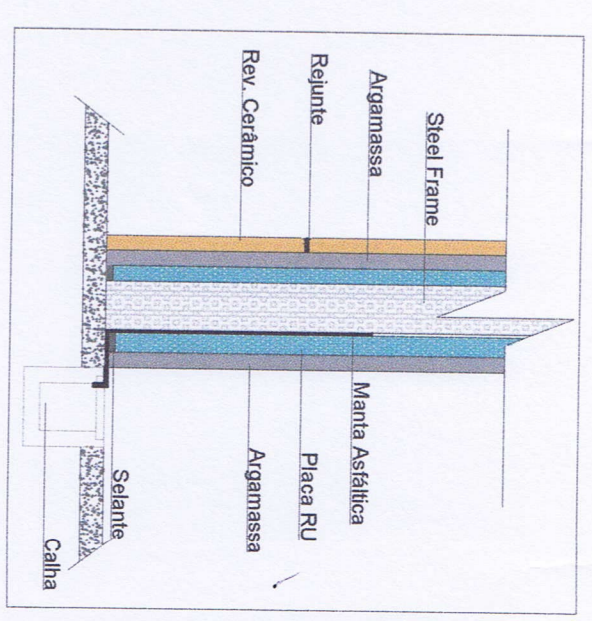

**LEGENDA:**

- A DEMOLIR  
(COM REAPROVEITAMENTO)
- A CONSTRUIR
- A SUBSTITUIR

**Rômulo Teixeira Carvalho**  
Prefeito em Exercício

CLIENTE: E.M.E.I. Sonho Feliz  
 PROJETO: Ampliação EMEI Sonho Feliz - Refeitório  
 RUA CASTELO BRANCO ESQ. REINOLDO BREUNING - BAIRRO BOA JESUS - CONDORRAS  
 ASSUNTO: Planta Baixa  
 Detalhamento  
 ENGENHEIRO: OLAVIO KLEINER CREARS-072.476  
 DESENHO: NUBIA BEUTER  
 FOLHA: 02/105  
 REVISÃO: R00  
 DATA: 29/03/2021  
 ESCALA: 1:75