


**2** CORTE AA  
ESCALA 1:50

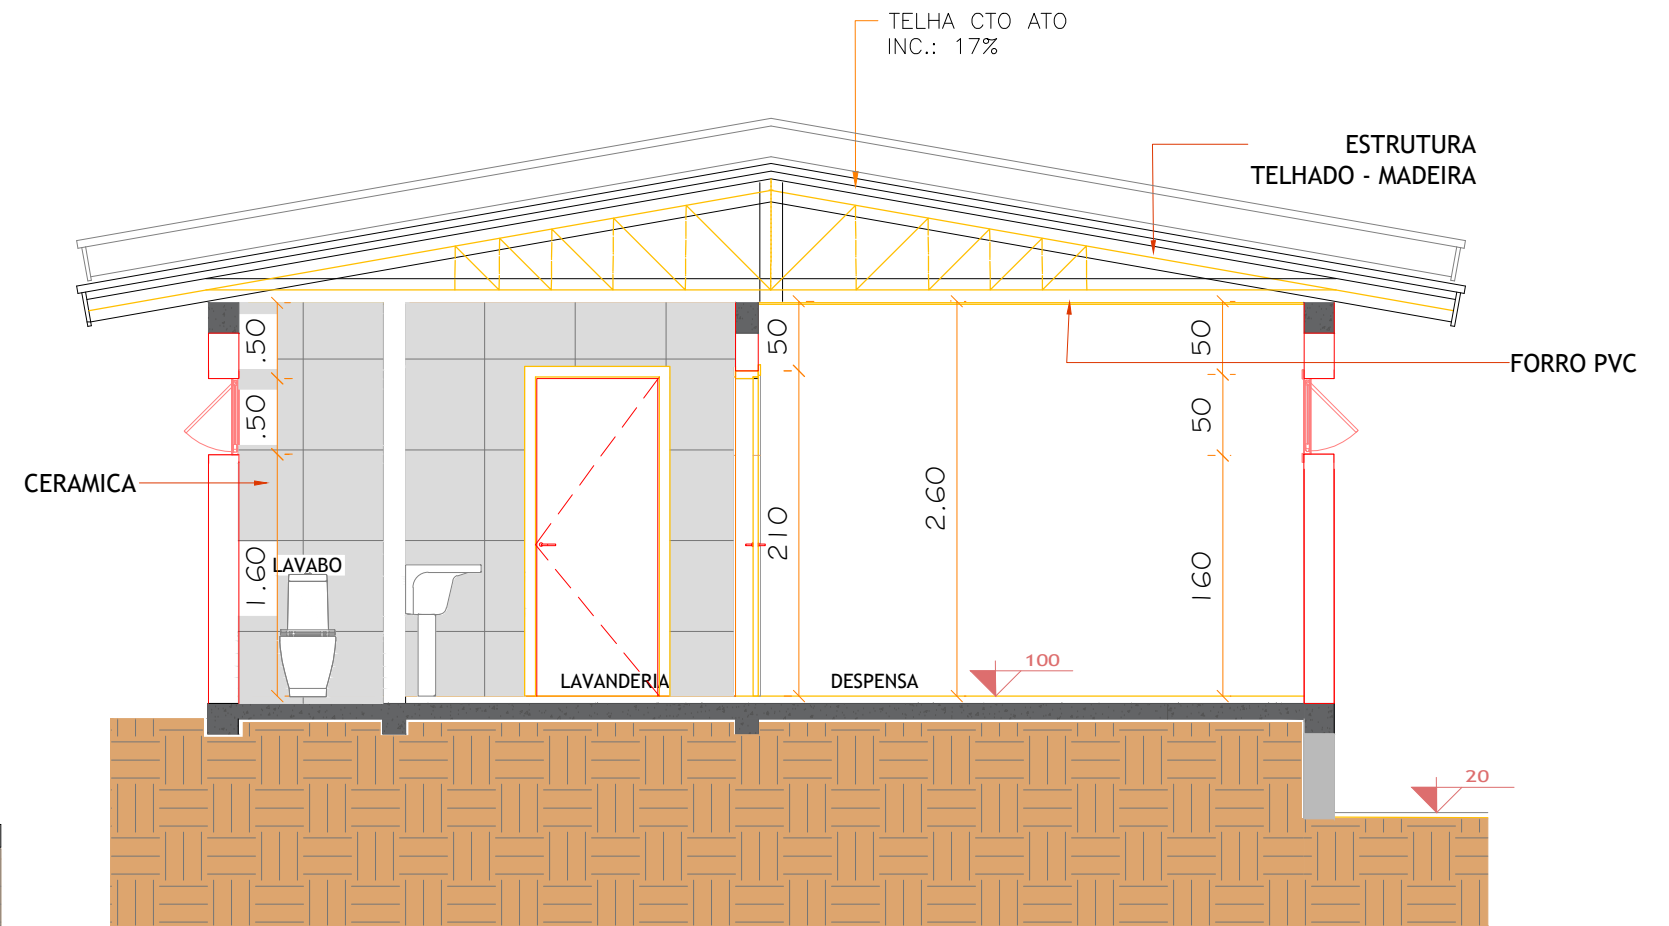

**1** CORTE BB  
ESCALA 1:50

|             |   |          |           |
|-------------|---|----------|-----------|
| CLIENTE:    | PREFEITUA MUNICIPAL DE CONDOR   | FOLHA:   | <b>06</b> |
| PROJETO:    | E.M. LEVINO LAUTERT<br>ENDEREÇO: RUA OSVALDO CRUZ, 1260 - BAIRRO OLARIA - CONDOR/RS | REVISÃO: | R00       |
| ASSUNTO:    | ARQUITETONICO<br>PLANTA BAIXA - LAVANDERIA - AMPLIAÇÃO REFEITORIO                   | DATA:    | SET/21    |
| ENGENHEIRO: | ENGº CIVIL OLAVIO KLEINERT - CREA/RS 12.476 O.K.                                    | ESCALA:  | 1:50      |