

RUA HERBERT SCHMIDT

PAVIMENTAÇÃO ASFÁLTICA CBUA SOBRE CALÇAMENTO - 4 CM
 Área de Pavimentação = $266,00 \times (8,60 + 8,00/2) = 2.207,80 \text{ m}^2$


Quadro de Quantidades

ÁREA DE PAVIMENTAÇÃO	2.207,80 m ²
EXTENSÃO DA PISTA	266,00 m
ARGUMENTO DA PISTA	8,30 m

Legenda

	ÁREA A PAVIMENTAR
--	-------------------

**PERFIL TRANSVERSAL
 RUA HERBERT SCHMIDT
 PAVIMENTAÇÃO C.B.U.A. - SOBRE CALÇAMENTO EXISTENTE**

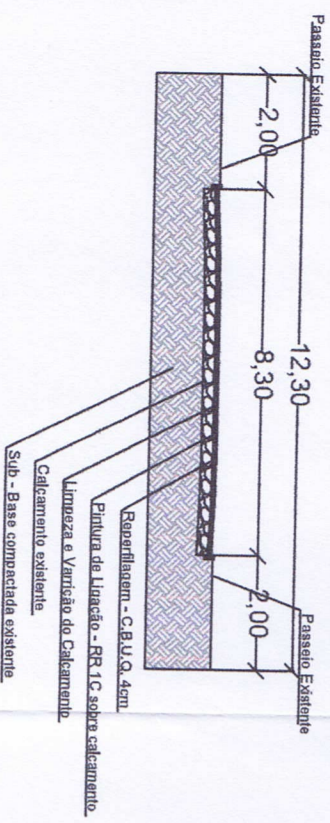

RUA HERBERT SCHMIDT
 Trecho entre as Ruas Reinoldo Breunig e Daniel Baron



Prefeitura Municipal de Condor
APROVADO
 Analisado em: / /
 Responsável:
 Eng. Cláudio Kleiner
 C.R.E.A. nº 12.217/6

A análise pelo município não exime a responsabilidade técnica do projetista.
 A aprovação do projeto pela Prefeitura Municipal não implica no reconhecimento do direito de propriedade do loteiro.

Valmir Land
 Prefeito Municipal

CLIENTE: PREFEITURA MUNICIPAL DE CONDOR
 PROJETO: CAPEAMENTO ASFÁLTICO RUA HERBERT SCHMIDT
 ASSUNTO: PROJETO DE PAVIMENTAÇÃO ASFÁLTICA
 PLANTA BAIXA - PARTE TRANSVERSAL E PERFIL DE ELEVAÇÃO
 ENGENHEIRO: OLAVIO KLEINER - CREMERS 012.476 DESENHO: NUBIA BEUTER
 Z - PREFEITURA DE CONDOR - DEPARTAMENTO DE PAVIMENTAÇÃO ASFÁLTICA - 2021 - Rua: emenda brum, covell e prolongamento Brum

FOLHA: **01/09**
 REVISÃO: R00
 DATA: 12/11/2021
 ESCALA: 1/1500