

**RUA ALFREDO WESTPHALEN**

PAVIMENTAÇÃO ASFALTICA CBUA SOBRE CALÇAMENTO - 4 CM  
 Área de Pavimentação = 155,80 x (8,30+8,16/2) = 1.282,23 m²


Quadro de Quantidades

ÁREA DE PAVIMENTAÇÃO	1.282,23 m²
EXTENSÃO DA RUA	155,80 m
LARGURA MÉDIA DA RUA	8,23m


Legenda

	ÁREA A PAVIMENTAR
--	-------------------

**PERFIL TRANSVERSAL  
 RUA ALFREDO WESTPHALEN  
 PAVIMENTAÇÃO C.B.U.A. SOBRE CALÇAMENTO EXISTENTE**

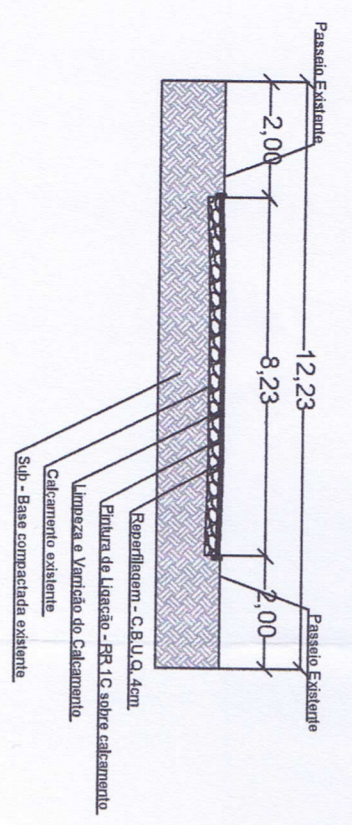

**RUA ALFREDO WESTPHALEN**  
 Trecho entre as Ruas Castelo Branco e Rua Ernesto Schmidt

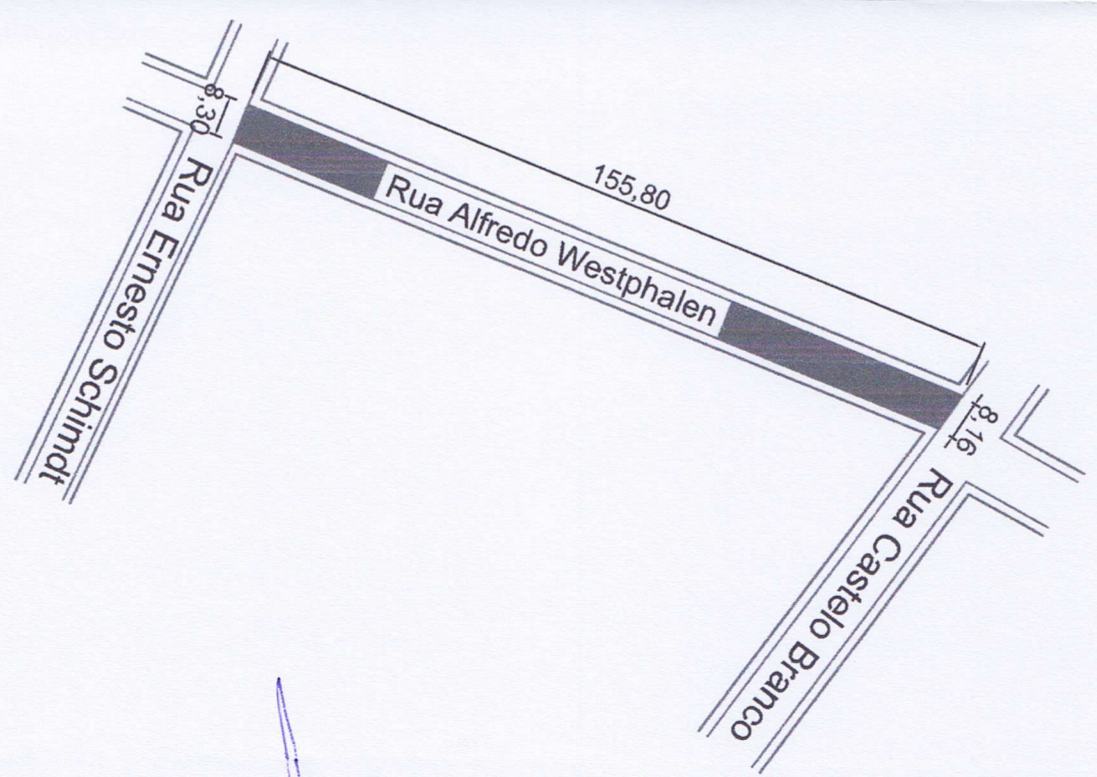

*Valmir Land*  
**Valmir Land**  
 Prefeito Municipal

Prefeitura Municipal de Condor  
 Aprovado em: **21/05/2022**  
 Responsável pela Análise:  
 Eng. CIVIL OLAVIO KLEINERT  
 CREA 088.12476

A análise pelo município não extingue a responsabilidade técnica do projetista.  
 A aprovação do projeto pela Prefeitura Municipal não implica no reconhecimento do direito de propriedade do terreno.

CLIENTE: PREFEITURA MUNICIPAL DE CONDOR

PROJETO: CAPEAMENTO ASFALTICO RUA ALFREDO WESTPHALEN

ASSUNTO: PROJETO DE PAVIMENTAÇÃO ASFALTICA

PLANTA BAIXA, CORTES TRANSVERSAL E PERFIL DE ELEVAÇÃO

ENGENHEIRO: OLAVIO KLEINERT - CREA 088.12476

DESENHO: NUBIA BEUTER

Z: PREFEITURA DE CONDOR - OBRAS - PAVIMENTAÇÃO ASFALTICA - Edital 2021 - Rua emenda burm, covari e Jaramim - Emenda Burm

FOLHA: **03/09**

REVISÃO: R00

DATA: 12/11/2021

ESCALA: 1/1500