


4 FACHADA LATERAL ESQUERDA
ESCALA 1:100

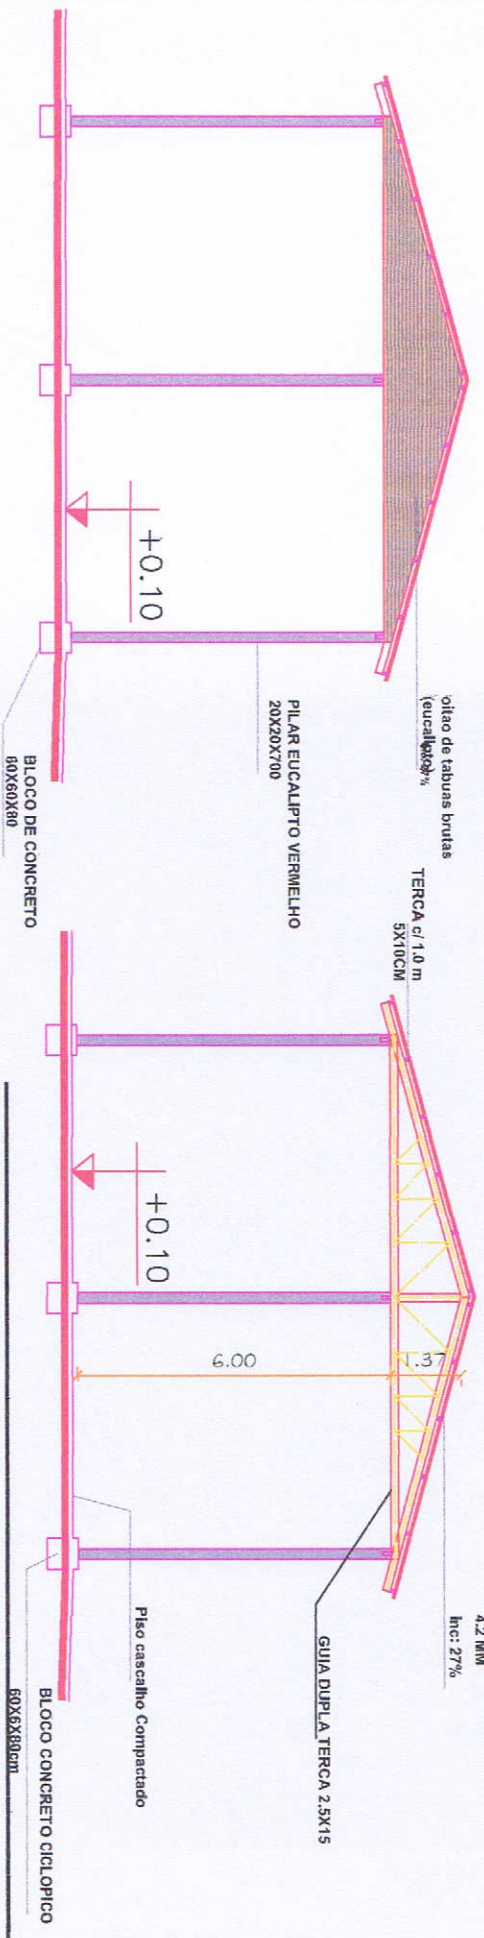

4 FACHADA OITAO
ESCALA 1:100

4 CORTE TRANSVERSAL
ESCALA 1:100

CLIENTE: PREFEITURA MUNICIPAL DE CONDOR
 PROJETO: CENTRAL DE RESIDUOS SOLIDOS DE CONSTRUCAO CIVIL (RSCC)
 ASSUNTO: LINDURILHA - COBONDS
 PLANTA BAIXA
 CORTES E FACHADA
 ENGENHEIRO: ENG CIVIL OLAVIO KLEINERT - CREARS 012.479 NOME DO DESENHISTA
 DESENHISTA: NOME DO DESENHISTA
 DATA: 20/03/2023
 ESCALA: 1:100

Valmir Land
 Prefeito Municipal