


- AMPLIAR
- EXISTENTE

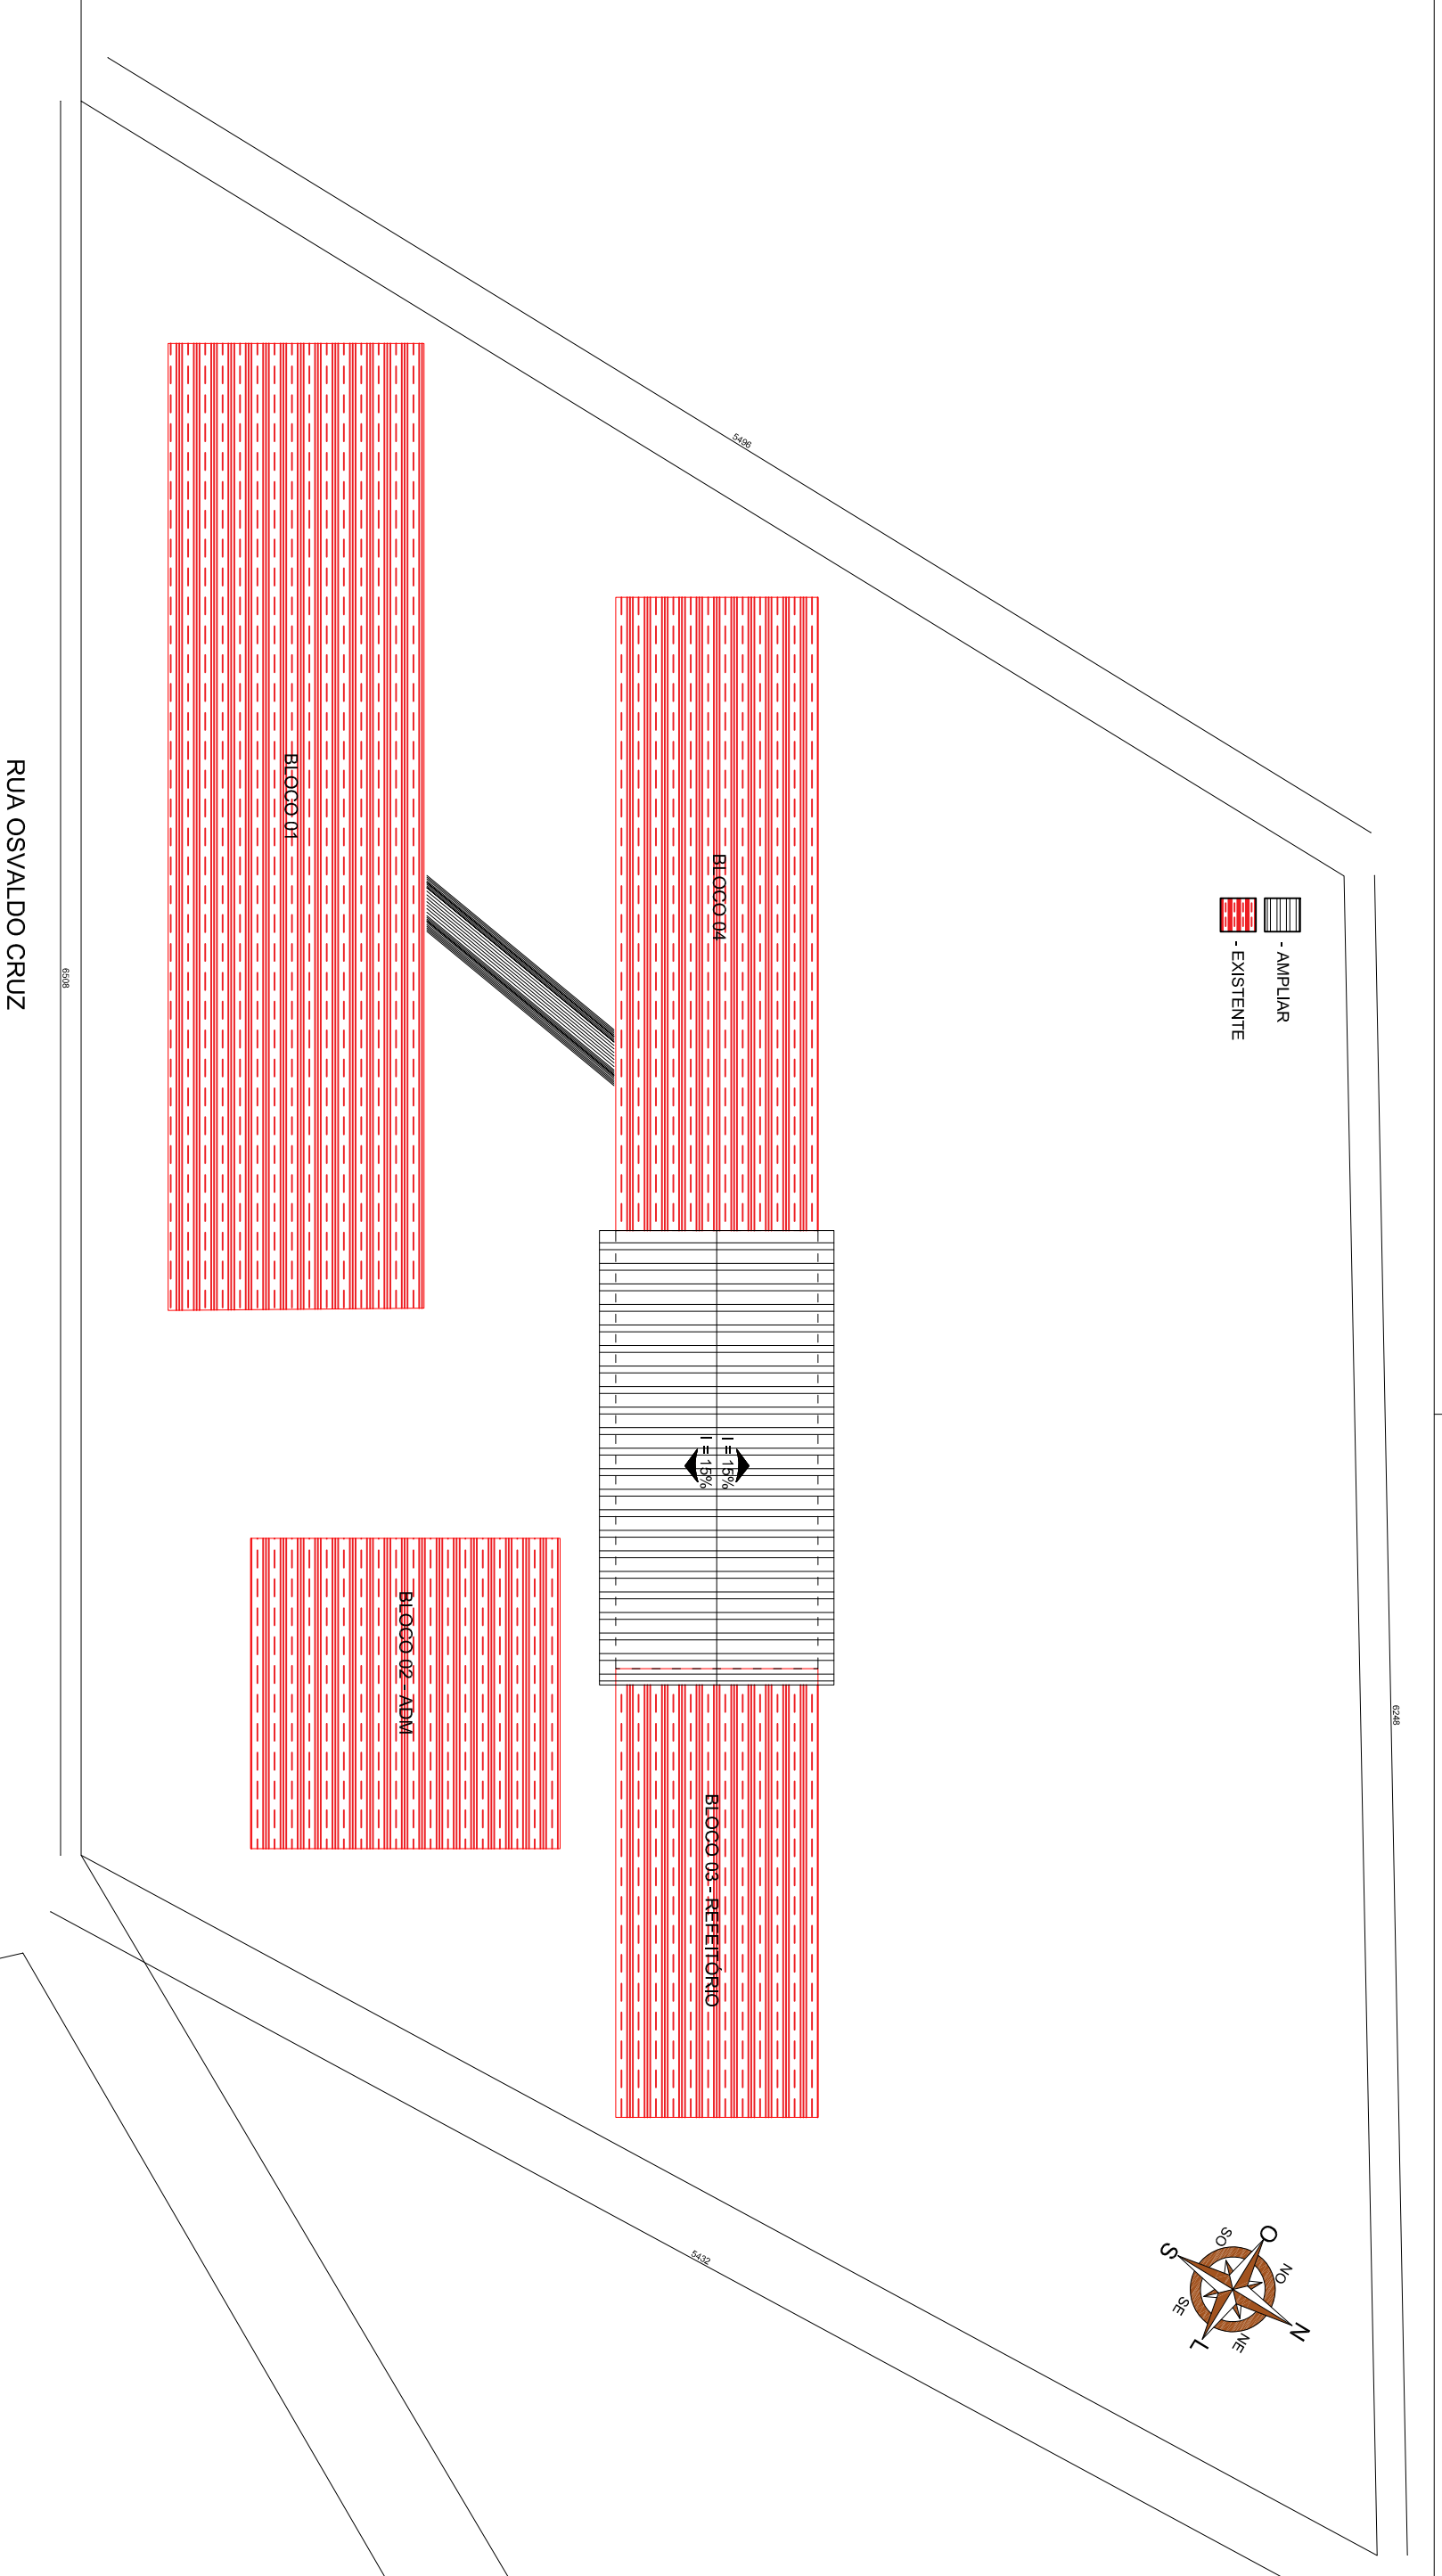

LOCALIZAÇÃO/SITUAÇÃO
Esc.: 1:250



PROPRIETÁRIO

PREFEITURA MUNICIPAL DE CONDOR

PROJETO

ARQ OMAR KUHN
TEL. 1551 9 9945 2726
CAU A1866559

PRACHA **01/05**

ESCALA 1:250

DATA DEZ/2021

DESENHO OMAR

ARQUIVO **PJ168.21/2021**

CONTEÚDO

SITUAÇÃO / LOCALIZAÇÃO

PROJETO PROJ. AMPLIAÇÃO

DIREITOS AUTORAIS RESERVADOS - MODIFICAÇÃO DEVERÁ TER PRÉVIA AUTORIZAÇÃO