



CORTE AA
Esc.: 1:75

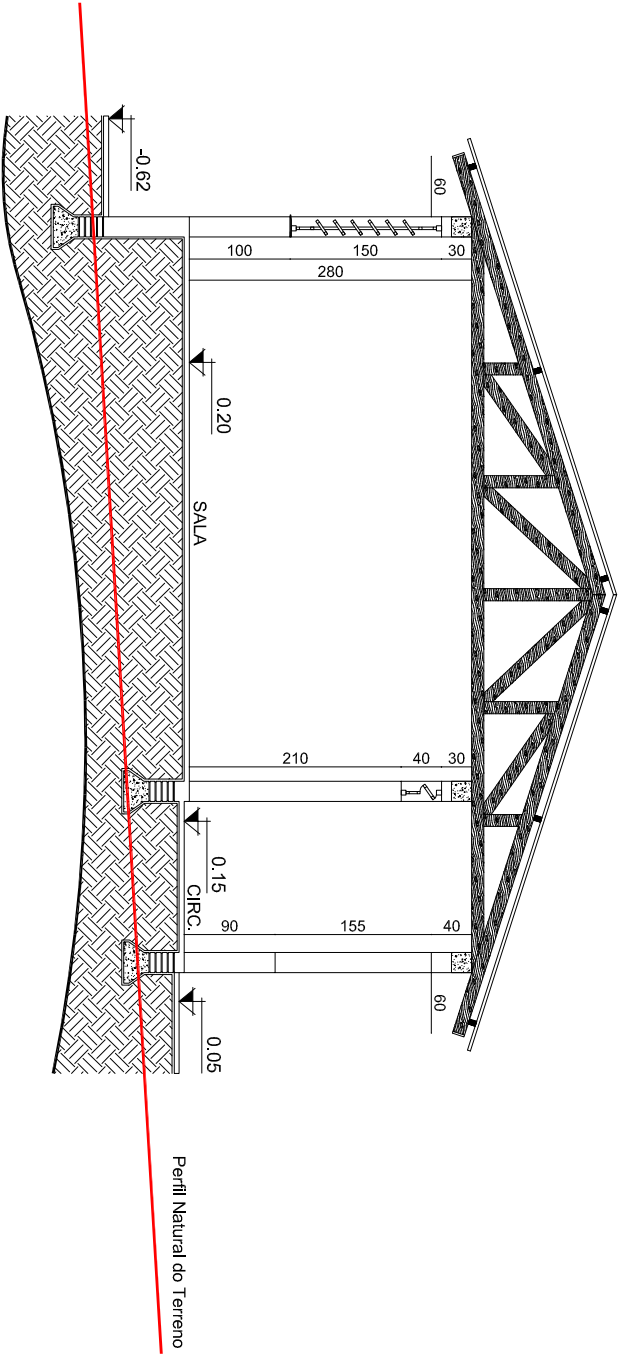

CORTE BB
Esc.: 1:75

 CONDOR	PROPRIETÁRIO PREFEITURA MUNICIPAL DE CONDOR CNPJ 88.437.926/0001-90	PRACHA 03/05
	PROJETO ARO OMAR KUHN TEL. 55 9 9945 2726 CAU A1866559	ESCALA 1:75
ARQUIVO PJ168.21/2021	CONTEÚDO CORTES	DATA DEZ/2021
DIREITOS AUTORAIS RESERVADOS - MODIFICAÇÃO DEVERÁ TER PRÉVIA AUTORIZAÇÃO		DESENHO OMAR
		PROJETO PROJ. AMPLIAÇÃO