


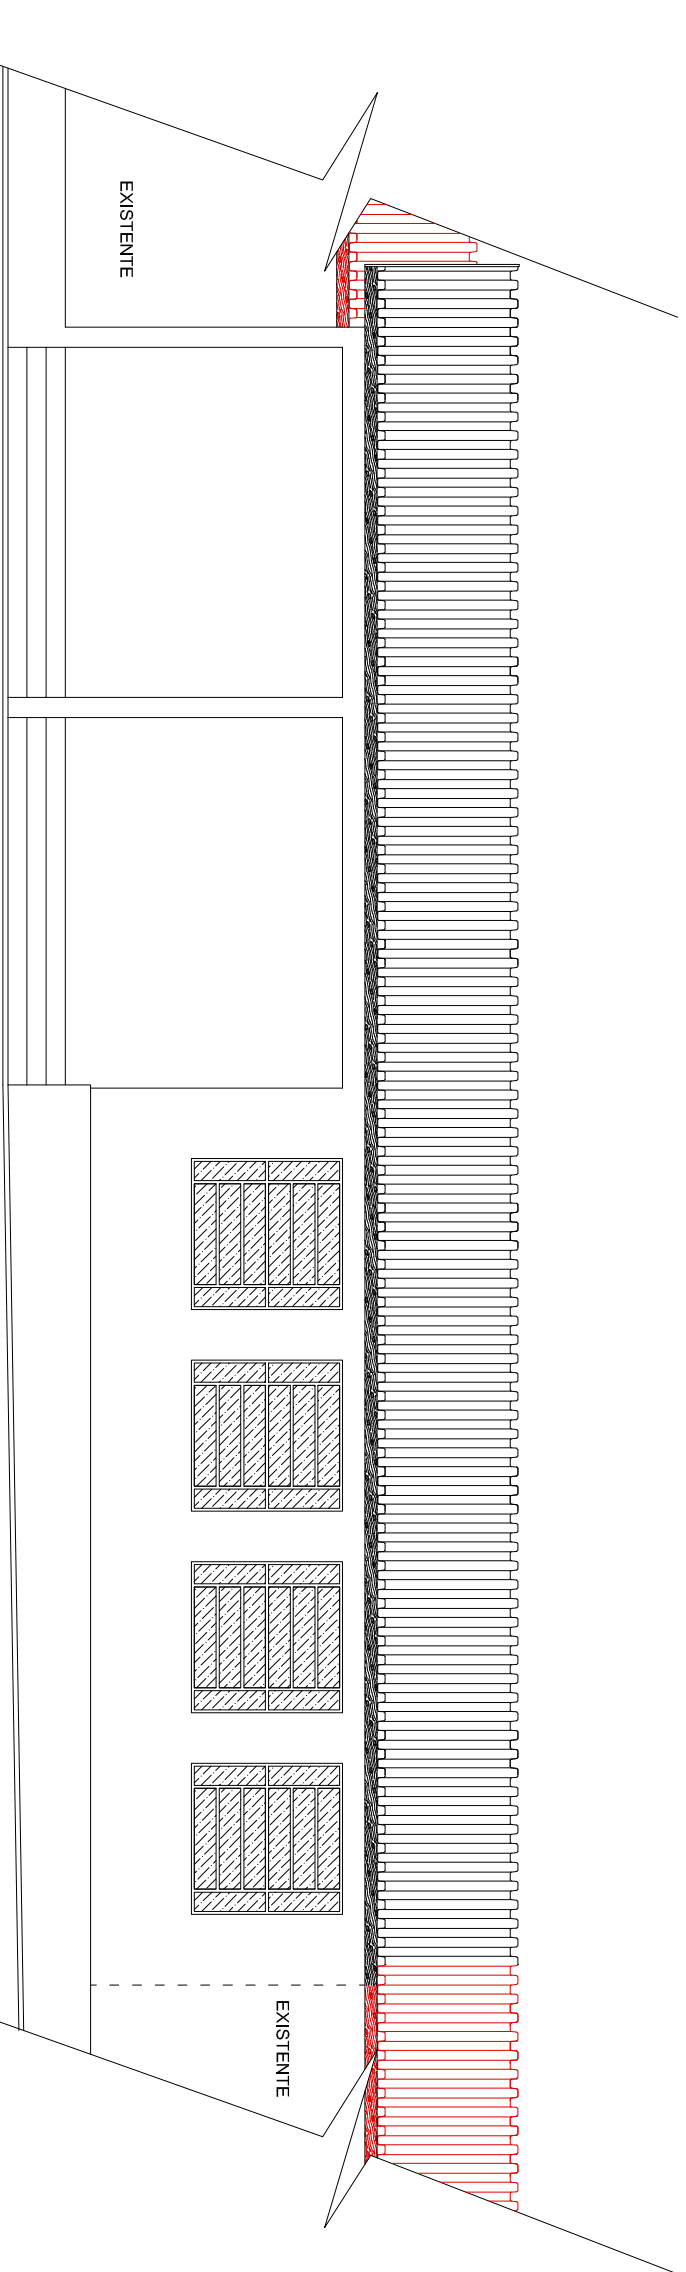

**FACHADA I**  
 Esc.: 1:75




**FACHADA II**  
 Esc.: 1:75

	PROPRIETÁRIO	<b>PREFEITURA MUNICIPAL DE CONDOR</b> CNPJ 88.437.926/0001-90	
	PROJETO	<b>ARO OMAR KUHN</b> TEL.  55  9 9945 2726 CAU A1866559	
ARQUIVO	CONTEÚDO	FACHADA	PROJETO
PJ168.21/2021			PROJ. AMPLIAÇÃO
DIREITOS AUTORAIS RESERVADOS - MODIFICAÇÃO DEVERÁ TER PRÉVIA AUTORIZAÇÃO			
	PRACHA		<b>04/05</b>
	ESCALA		1:75
	DATA		DEZ/2021
	DESENHO		OMAR