



QUADRO DE CARGAS

| CD - 01 | | V (V) | Iluminação (W) | | | | Tomadas (W) | | | | Pot. total (W) | I _n ' (A) | Seção (mm ²) |
|--------------|------------|-------|----------------|----|-----------|-----------|-------------|-----------|------|--|----------------|----------------------|--------------------------|
| Descrição | | | 16 | 40 | 100 | 100 | 600 | 1500 | 5400 | | | | |
| 1 | Iluminação | 220 V | | | 12 | | | | | | 1200 | 20 | 4.0 |
| 2 | Tomadas | 220 V | | | | 04 | | 01 | | | 1.900 | 25 | 4.0 |
| 3 | Ar Cond. | 220 V | | | | | | | | | | 20 | 4.0 |
| TOTAL | | | | | 12 | 04 | | 01 | | | 3.100 | | |

| LEGENDA | |
|---------|------------------------------------|
| ▣ | CENTRAL DE DISTRIBUIÇÃO |
| ⊕ | PONTO DE LUZ NO TETO |
| ⊖ | PONTO DE LUZ NA PAREDE |
| ⊖ | HOLÓFOTE 400W |
| ▭ | LUMINÁRIA FLUORESCENTE |
| ○ | LUMINÁRIA DICROICA TETO |
| ▾ | TOMADA MÉDIA (110cm) |
| ▾ | TOMADA BAIXA (90cm) |
| ▾ | CHUVEIRO (220cm) |
| △ | TELEFONE |
| ○ | INTERRUPTOR 1 SEÇÃO |
| ○ | INTERRUPTOR 2 SEÇÕES |
| ○ | INTERRUPTOR 3 SEÇÕES |
| | CONDUTORES (NEUTRO, FASE, RETORNO) |
| — | ELETRODUTO NO PISO |
| — | ELETRODUTO NA PAREDE |

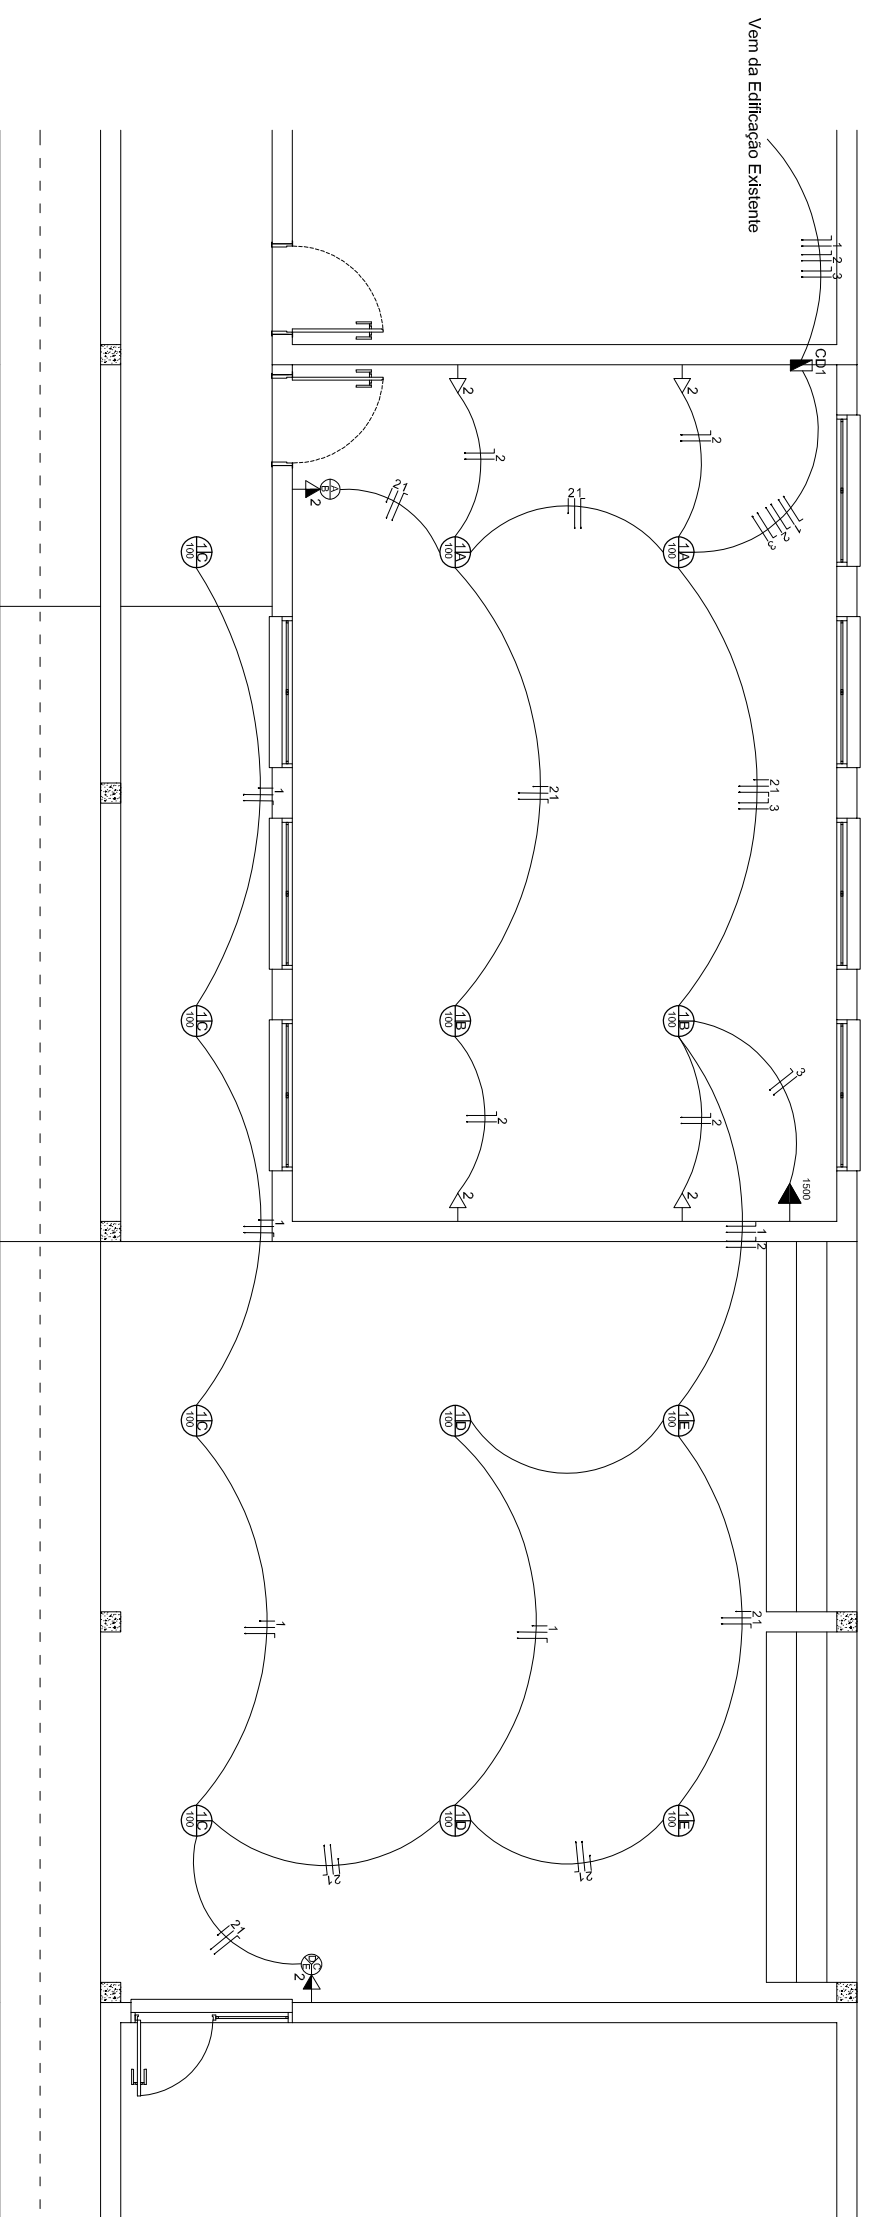

| | | | |
|--|--|---------|-----------------|
|  CONDOR | PROPRIETÁRIO | PRACHA | 05/05 |
| | PREFEITURA MUNICIPAL DE CONDOR CNPJ 88.437.926/0001-90 | ESCALA | 1:75 |
| PROJETO | ARO OMAR KUHN TEL. [55] 9 9945 2726 CAU A1866559 | DATA | DEZ/2021 |
| ARQUIVO | PJ168.21/2021 | DESENHO | OMAR |
| CONTEÚDO | | PROJETO | PROJ. AMPLIAÇÃO |
| DIREITOS AUTORAIS RESERVADOS - MODIFICAÇÃO DEVERÁ TER PRÉVIA AUTORIZAÇÃO | | | |