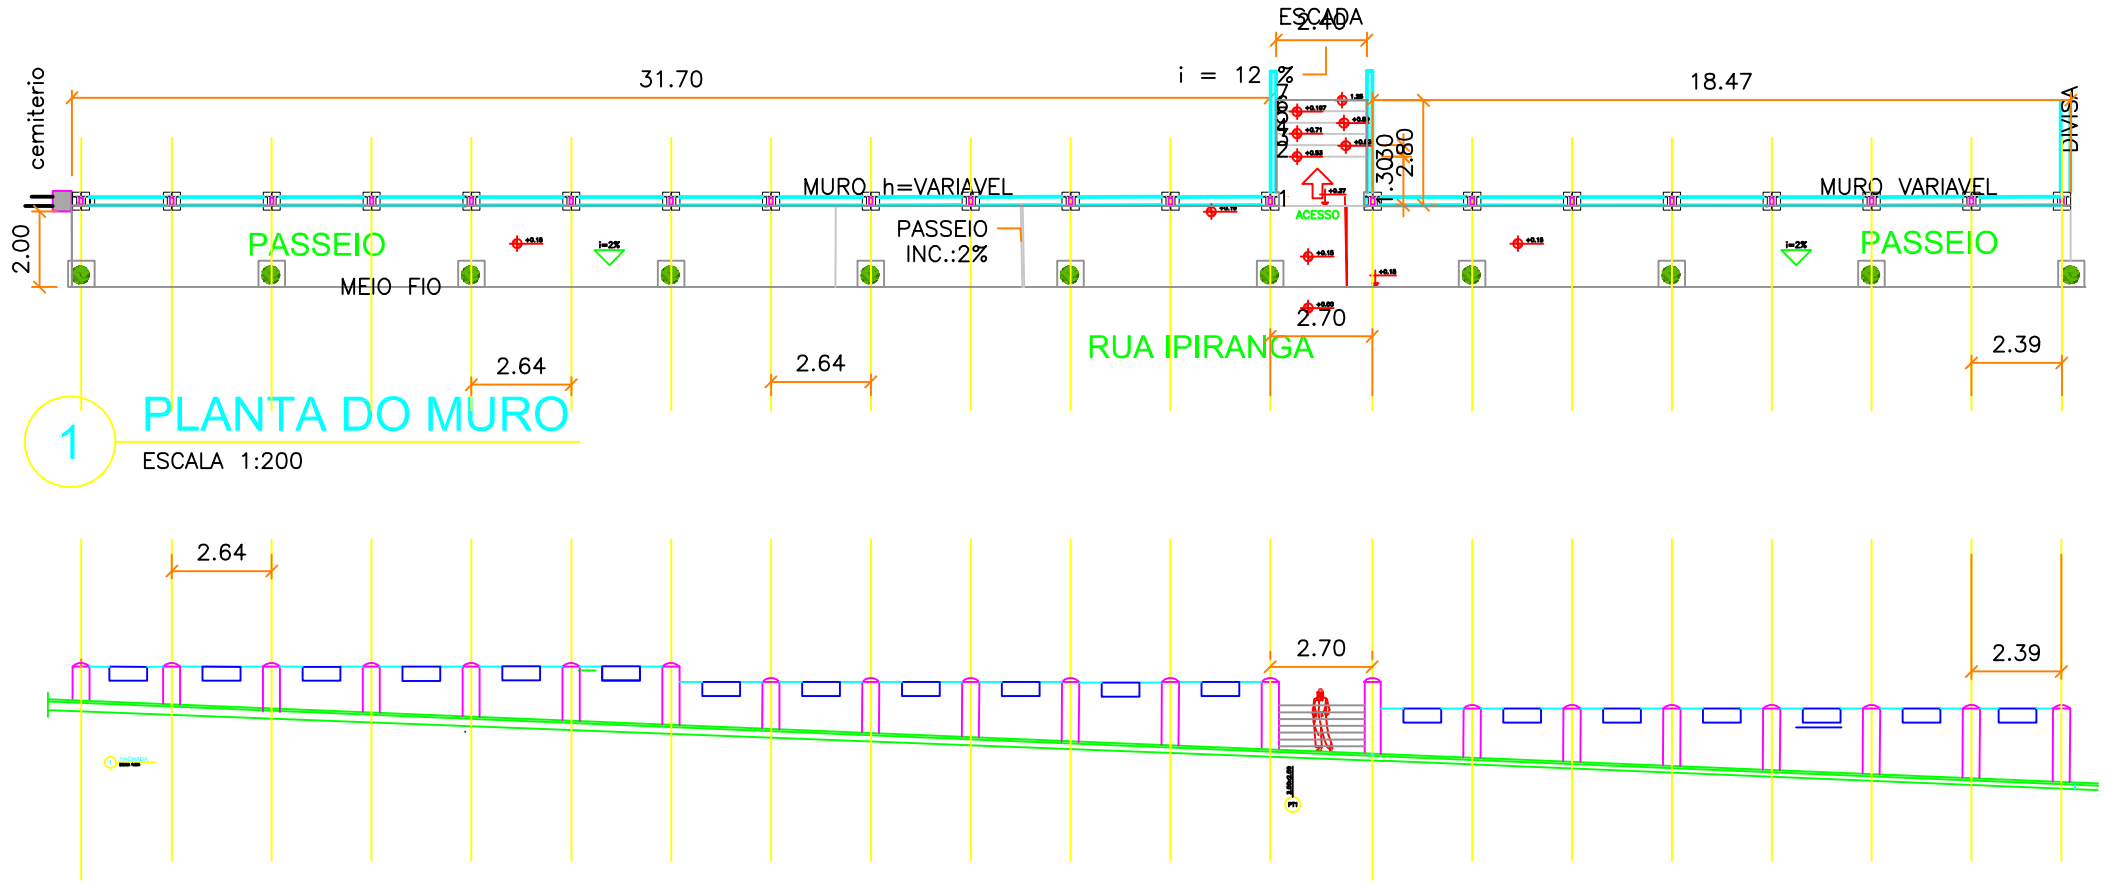

1 PLANTA DO MURO

ESCALA 1:200

1 DETALHES

ESCALA 1:25

FLOREIRA

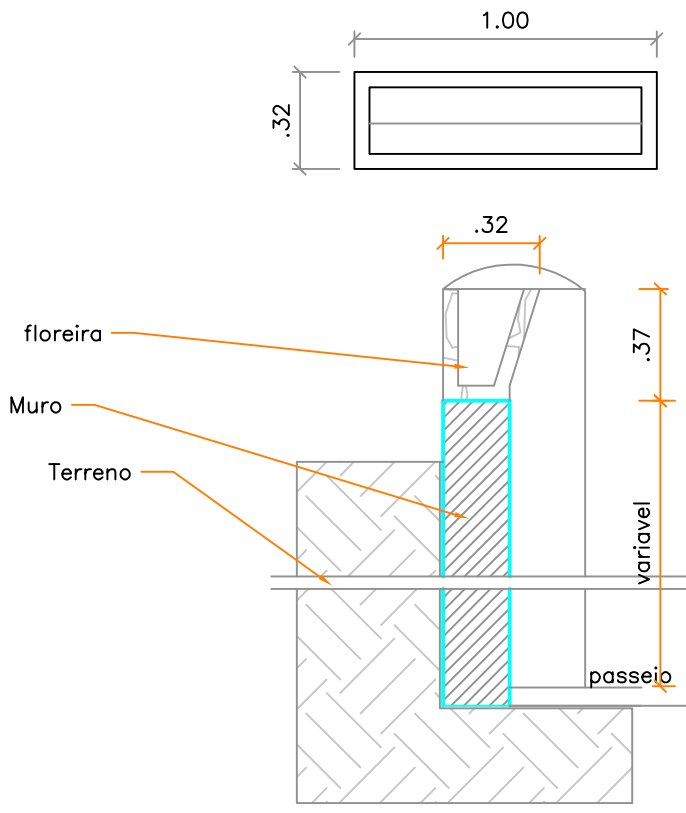

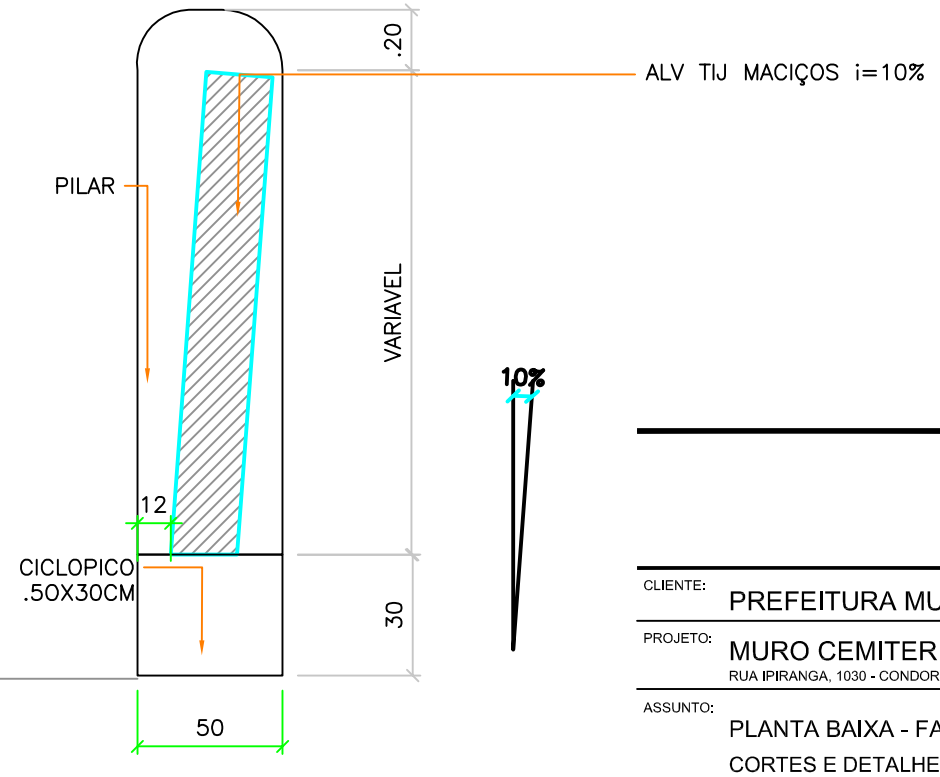

PILARETE

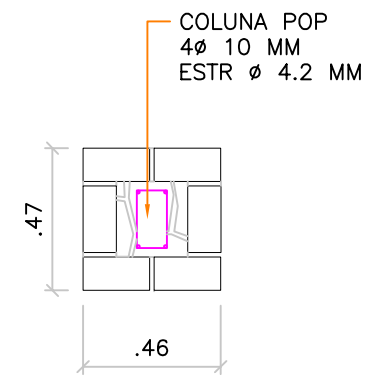

CLIENTE:	PREFEITURA MUNICIPAL DE CONDOR
PROJETO:	MURO CEMITERIO MUNICIPAL RUA IPIRANGA, 1030 - CONDOR,RS
ASSUNTO:	PLANTA BAIXA - FACHADA CORTES E DETALHES
ENGENHEIRO:	ENGº CIVIL OLAVIO KLEINERT - CREA/RS 012.476
DESENHO:	OK
FOLHA:	01/05
REVISÃO:	R00
DATA:	29/09/2016
ESCALA:	INDICADA

SERVIDOR\\PREFEITURA\SECRETARIA DE OBRAS E VIAÇÃO\CEMITERIO MUNICIPAL