


PERFIL LONGITUDINAL
ESCALA 1:1000

PERFIL TRANSVERSAL
RUA JOAO DE DEUS
PAVIMENTAÇÃO C.B.U.Q - SOBRE CALÇAMENTO EXISTENTE

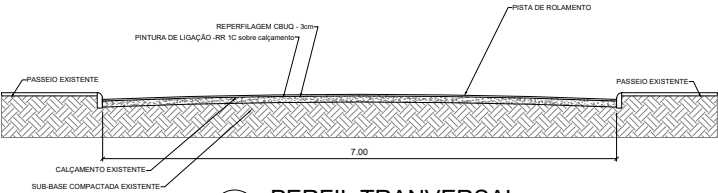

PERFIL TRANSVERSAL
ESCALA 1:150



SITUAÇÃO E LOCALIZAÇÃO
S.E.

CLIENTE: PREFEITURA MUNICIPAL DE CONDOR

PROJETO: PROJETO DE PAVIMENTAÇÃO ASFALTICA

ASSUNTO: RUA JOÃO DE DEUS
ESQUINA COM A RUA BORGES DE MEDEIROS

ENGENHEIRO: ENGª CIVIL ANA MARIA S. C. CHAFADO
DESENHO: A.M.S.C.

FOLHA:

01

REVISÃO: 00

DATA: JULHO/2017

ESCALA: INDICADA