


PERFIL LONGITUDINAL

ESCALA 1:1000

PERFIL TRANSVERSAL

RUA GERMANO KELLER

PAVIMENTAÇÃO C.B.U.Q - SOBRE CALÇAMENTO EXISTENTE

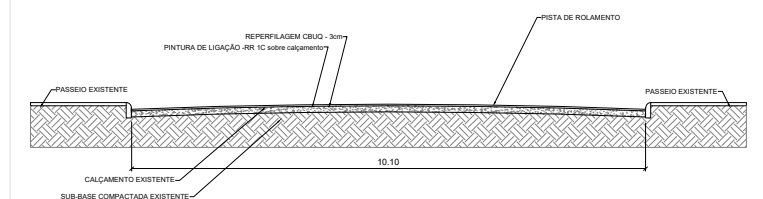

CLIENTE: PREFEITURA MUNICIPAL DE CONDOR

PROJETO: PROJETO DE PAVIMENTAÇÃO ASFALTICA

ASSUNTO: RUA GERMANO KELLER

TRECHO ENTRE O FINAL DO ASFALTO EXISTENTE À RUA SANTOS DUMONT

ENGENHEIRO: ENG<sup>a</sup> CIVIL ANA MARIA S. C. CHAFADO

DESENHO: A.M.S.C.

FOLHA:

01

REVISÃO: 00

DATA: JULHO/2017

ESCALA: INDICADA