

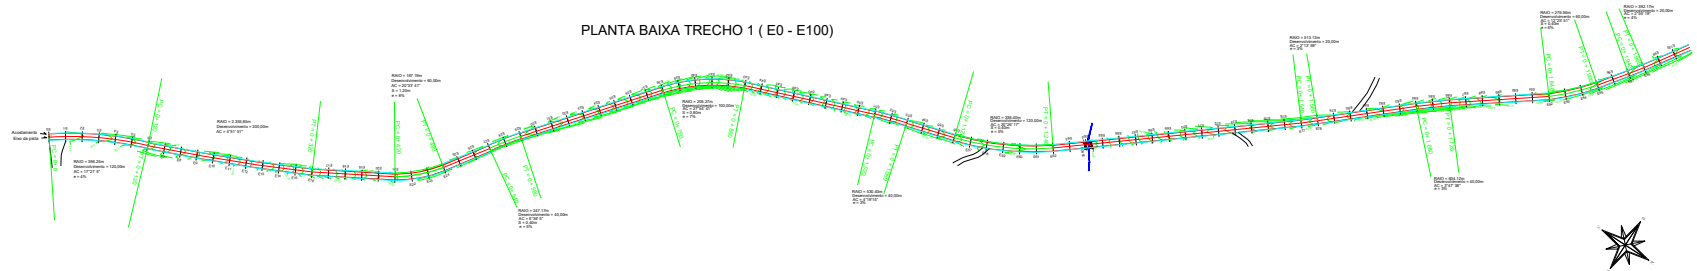


PLANTA BAIXA TRECHO 1 (E0 - E100)

CENTRO CONDOR

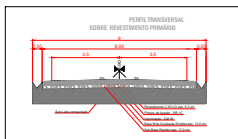

PERFIL LONGITUDINAL TRECHO 1 (E0 - E100) - 2.000,00m

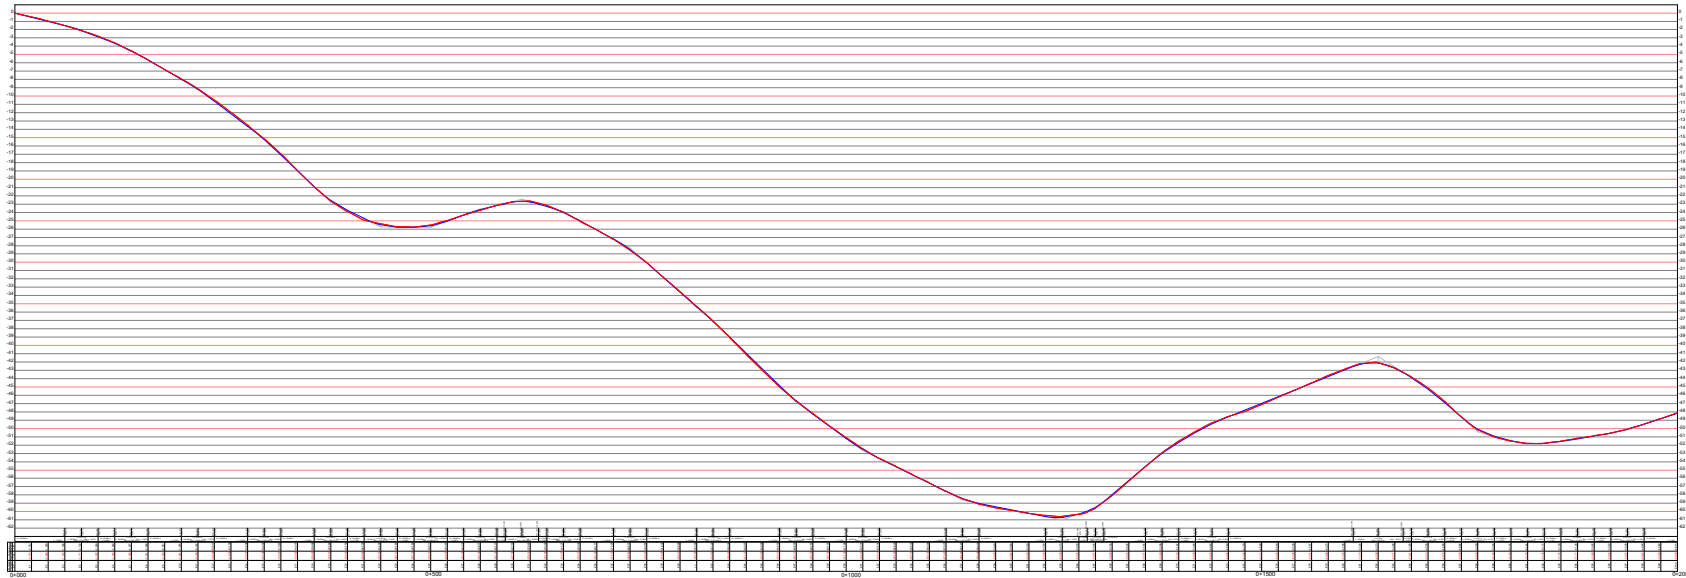

Título	PERFIL LONGITUDINAL - PROJETO GEOMÉTRICO	Folha	01
Município	CONDOR - RS		
Projetista	PREFEITURA MUNICIPAL DE CONDOR		
Escala	H 1:2000 V 1:200		
Data	10/09/2019		
		Responsável Técnico	