

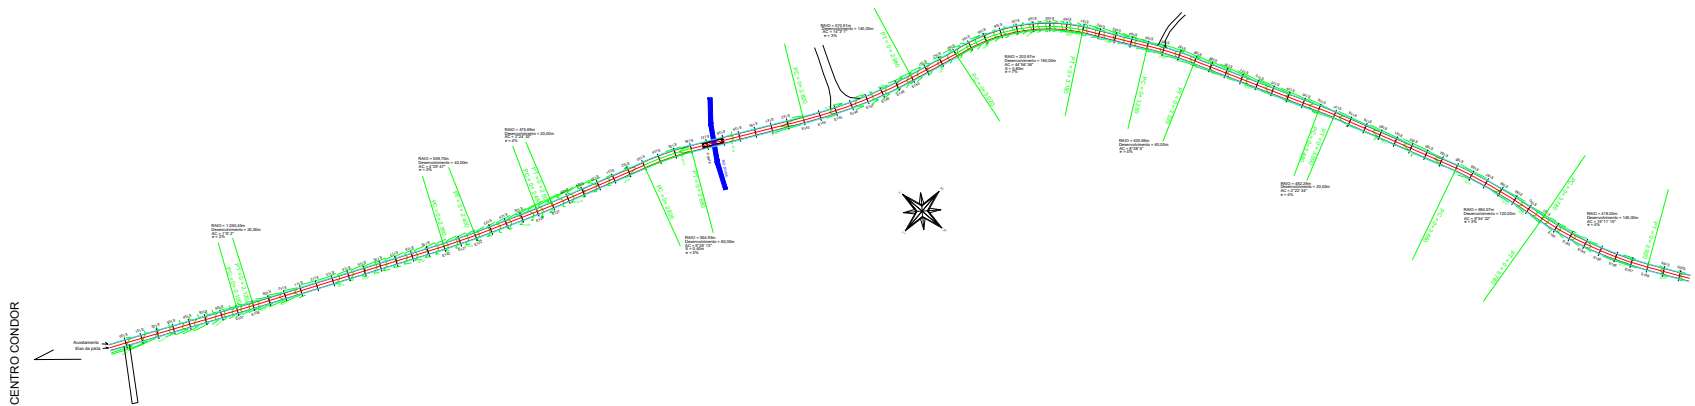


PLANTA BAIXA TRECHO 2 (E100 - E200)

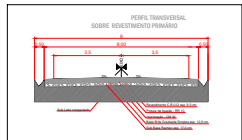

PERFIL LONGITUDINAL TRECHO 2 (E100 - E200) - 2.000,00m

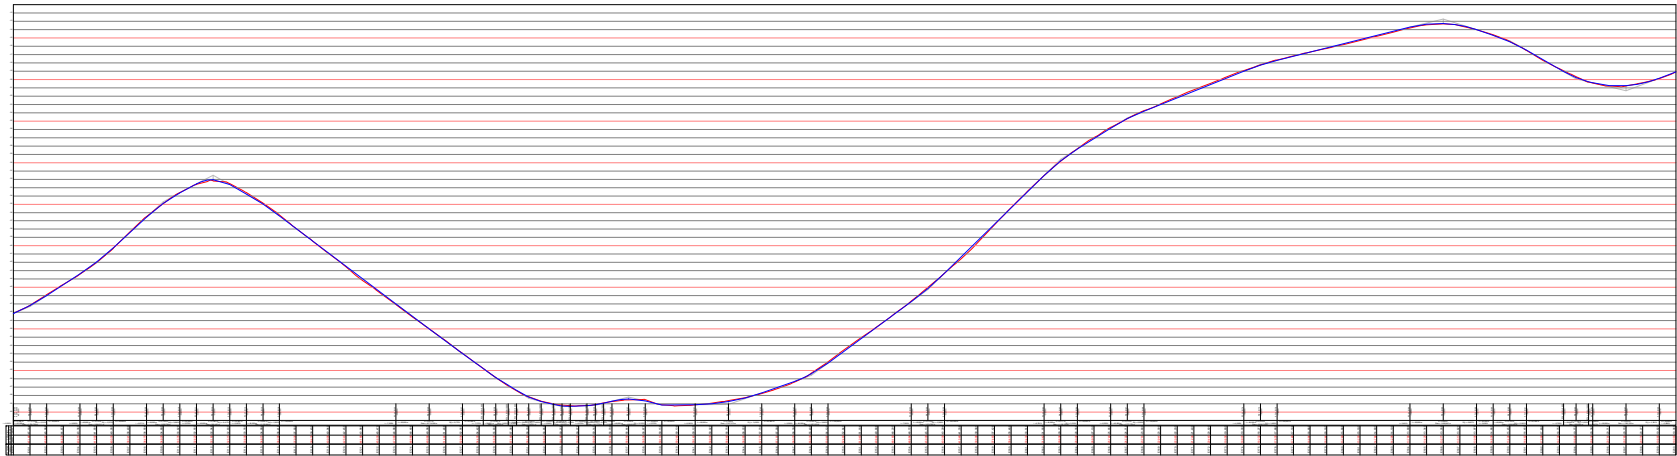

Título	PERFIL LONGITUDINAL - PROJETO GEOMÉTRICO	Folha	02
Município	CONDOR - RS		
Proponente	PREFEITURA MUNICIPAL DE CONDOR		
Escala	H 1:2000 V 1:200		
Data	10/09/2019	Responsável Técnico	
	Prefeitura Municipal de Condor		