



1 CORTE TRANSVERSAL
ESCALA 1:50

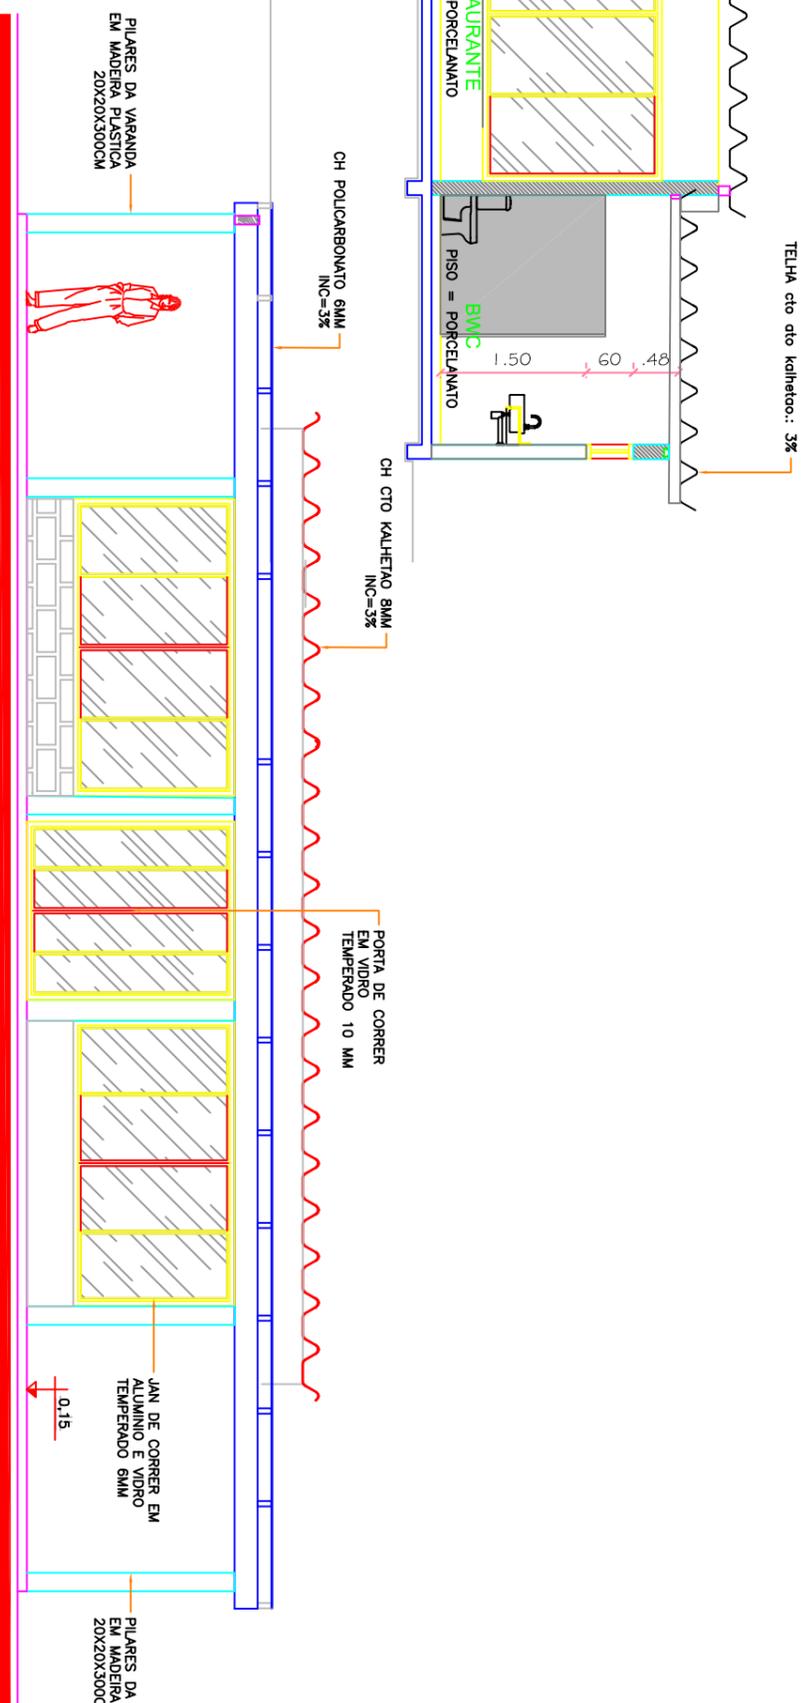

1 FACHADA FRONTAL
ESCALA 1:50

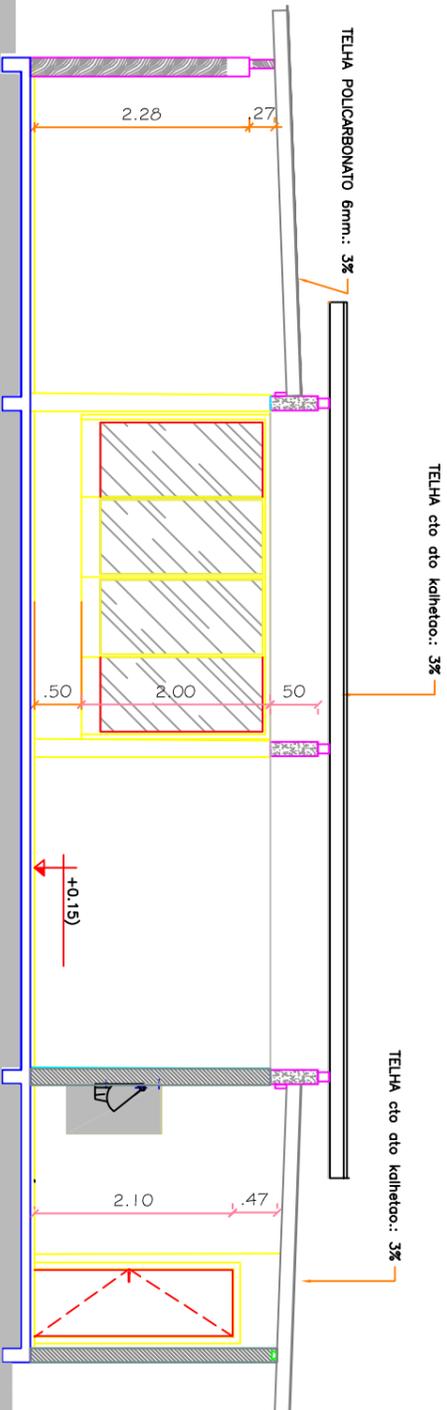

2 CORTE LONGITUDINAL
ESCALA 1:75

CLIENTE: PREFEITURA MUNICIPAL DE CONDOR

PROJETO: REVITALIZAÇÃO DA PRAÇA PEDRO GAERTNER
RUA DULCE DE CAXIAS - CONDOR/RS

ASSUNTO: PROJETO ARQUITETONICO
CORTES E FACHADA

ENGENHEIRO: ENG CIVIL OLAVIO KLEINERT CREA/RS 012.476
SERVIDOR\PROJETOS\CLIENTES\NOME_DO_ARQUIVO

FOLHA:

A-03

REVISÃO: R00

DATA: 14/09/2018

ESCALA: 1:75