




Muro 03
Escala: 1/100

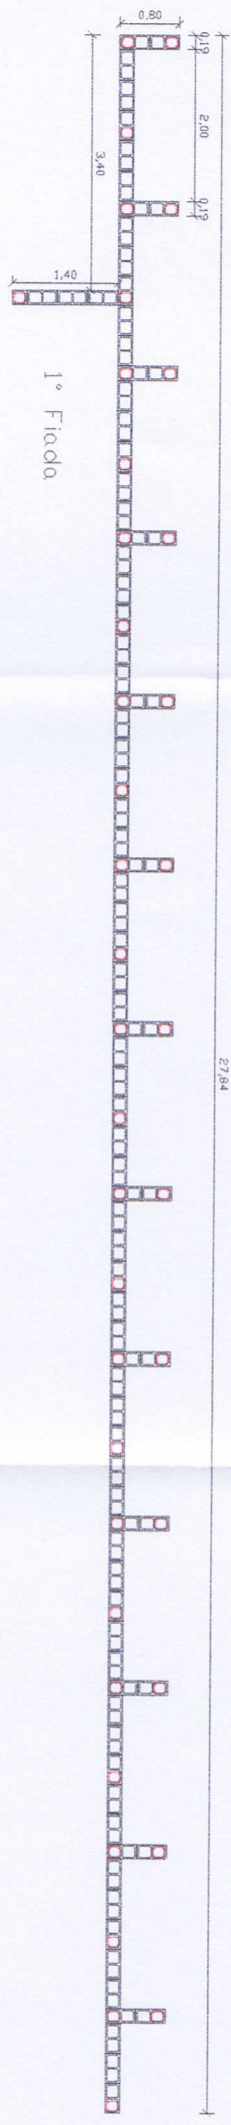


1º Fiada

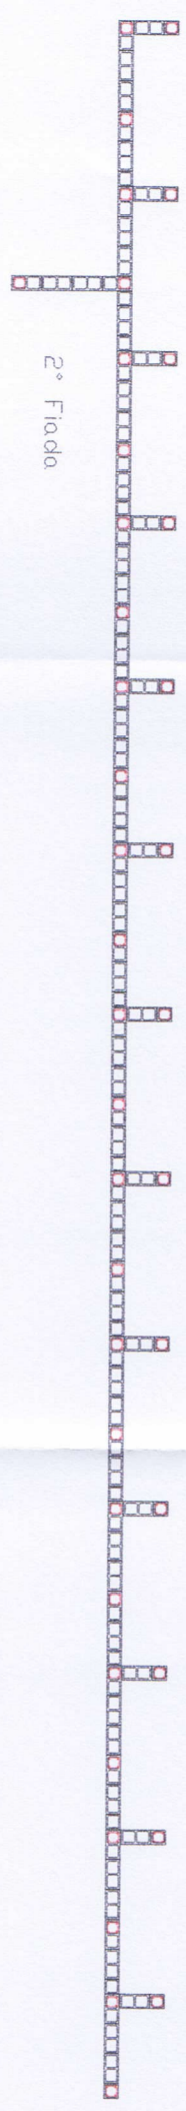


2º Fiada

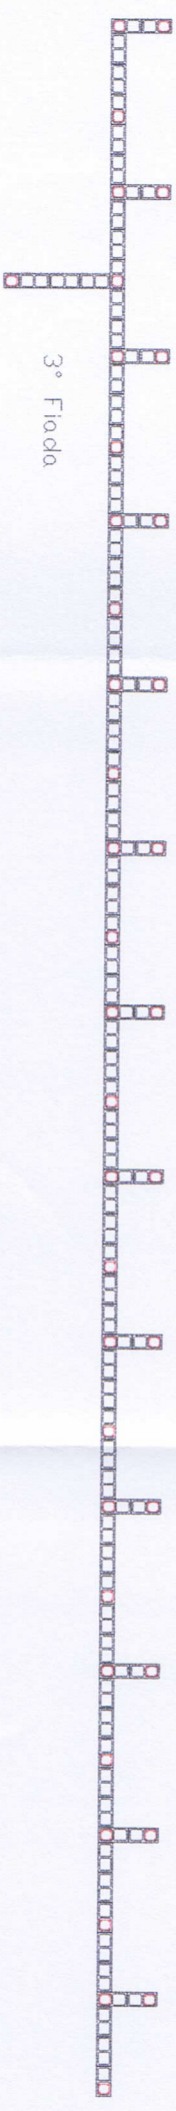


3º Fiada

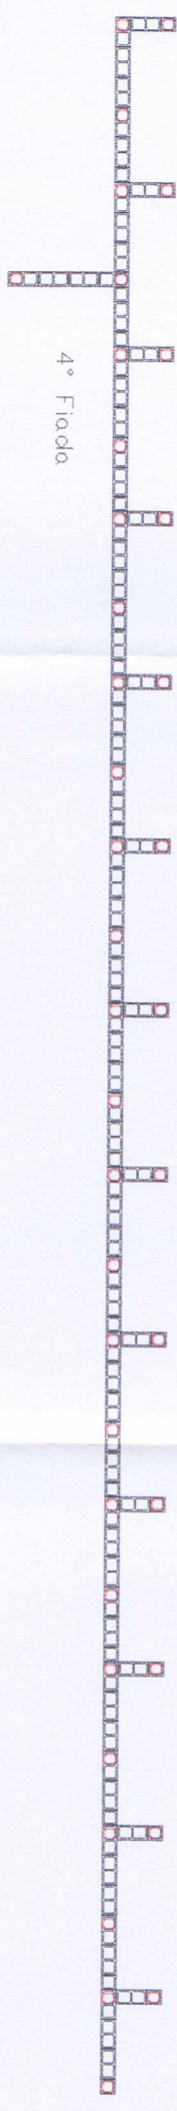

4º Fiada

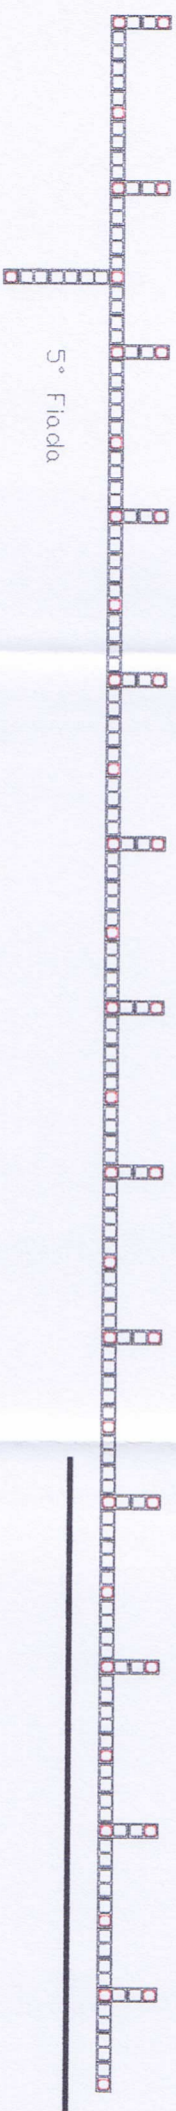

5º Fiada

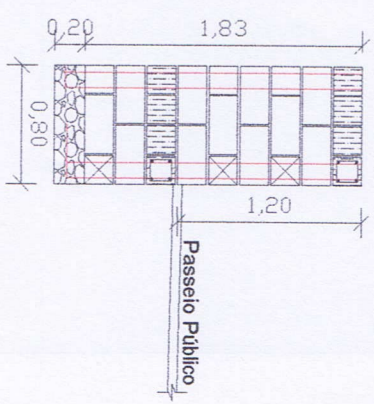

Ancoragem muro 03
Escala: 1/50

Handwritten signature
Valmir Land
Prefeito Municipal

CLIENTE: PREFEITURA MUNICIPAL DE CONDOR

PROJETO: Muro de Arrimo

ASSUNTO: Projeto - Muro 03

ENGENHEIRO: Engº Civil Olavio Kleppert - CREA/RN 012.476

DESENHO: Nubia Beuter

REVISÃO: 00

DATA: 30/06/2021

ESCALA: 1/100

FOLHA: 04/05