



CORTE A A'

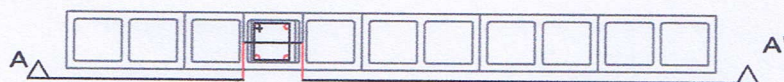

## DETALHAMENTO PILARES A CADA 4,00m

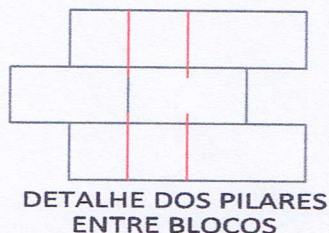

CLIENTE: SECRETARIA DA EDUCAÇÃO E CULTURA

FOLHA:

PROJETO: EMEF LEVINO LAUTERT  
RUA OSVALDO CRUZ, 1260 - CONDOR,RS

02

ASSUNTO: DETALHAMENTO

*Valmir Land*  
**Valmir Land**  
Prefeito Municipal

REVISÃO:

ENGENHEIRO: OLAVIO KLEINERT CREA/RS 012.476

DESENHO: NUBIA BEUTER

DATA: 07/2021

ESCALA: 1:25