


3 ELETRICO
ESCALA 1:50

QUADRO DE CARGAS

Circuito	Lum 2x32W	Lum 100w	Tom 100w	Tom 600w	Potência Total	Condutor mm	Disjuntor A	Fase			Utilização
								R	S	T	
1	-	6	-	-	600	1,5	10	X			Ref./Desp./ Lav./Lavabo
2	-	-	-	-	-	-	-	-	-	-	Reserva
3	-	-	-	4	2.400	4,0	16	X			Despensa
4	-	-	5	2	1.700	2,5	16	X			Lavanderia/ Lavabo

Carga Instalada à ampliar 4.700

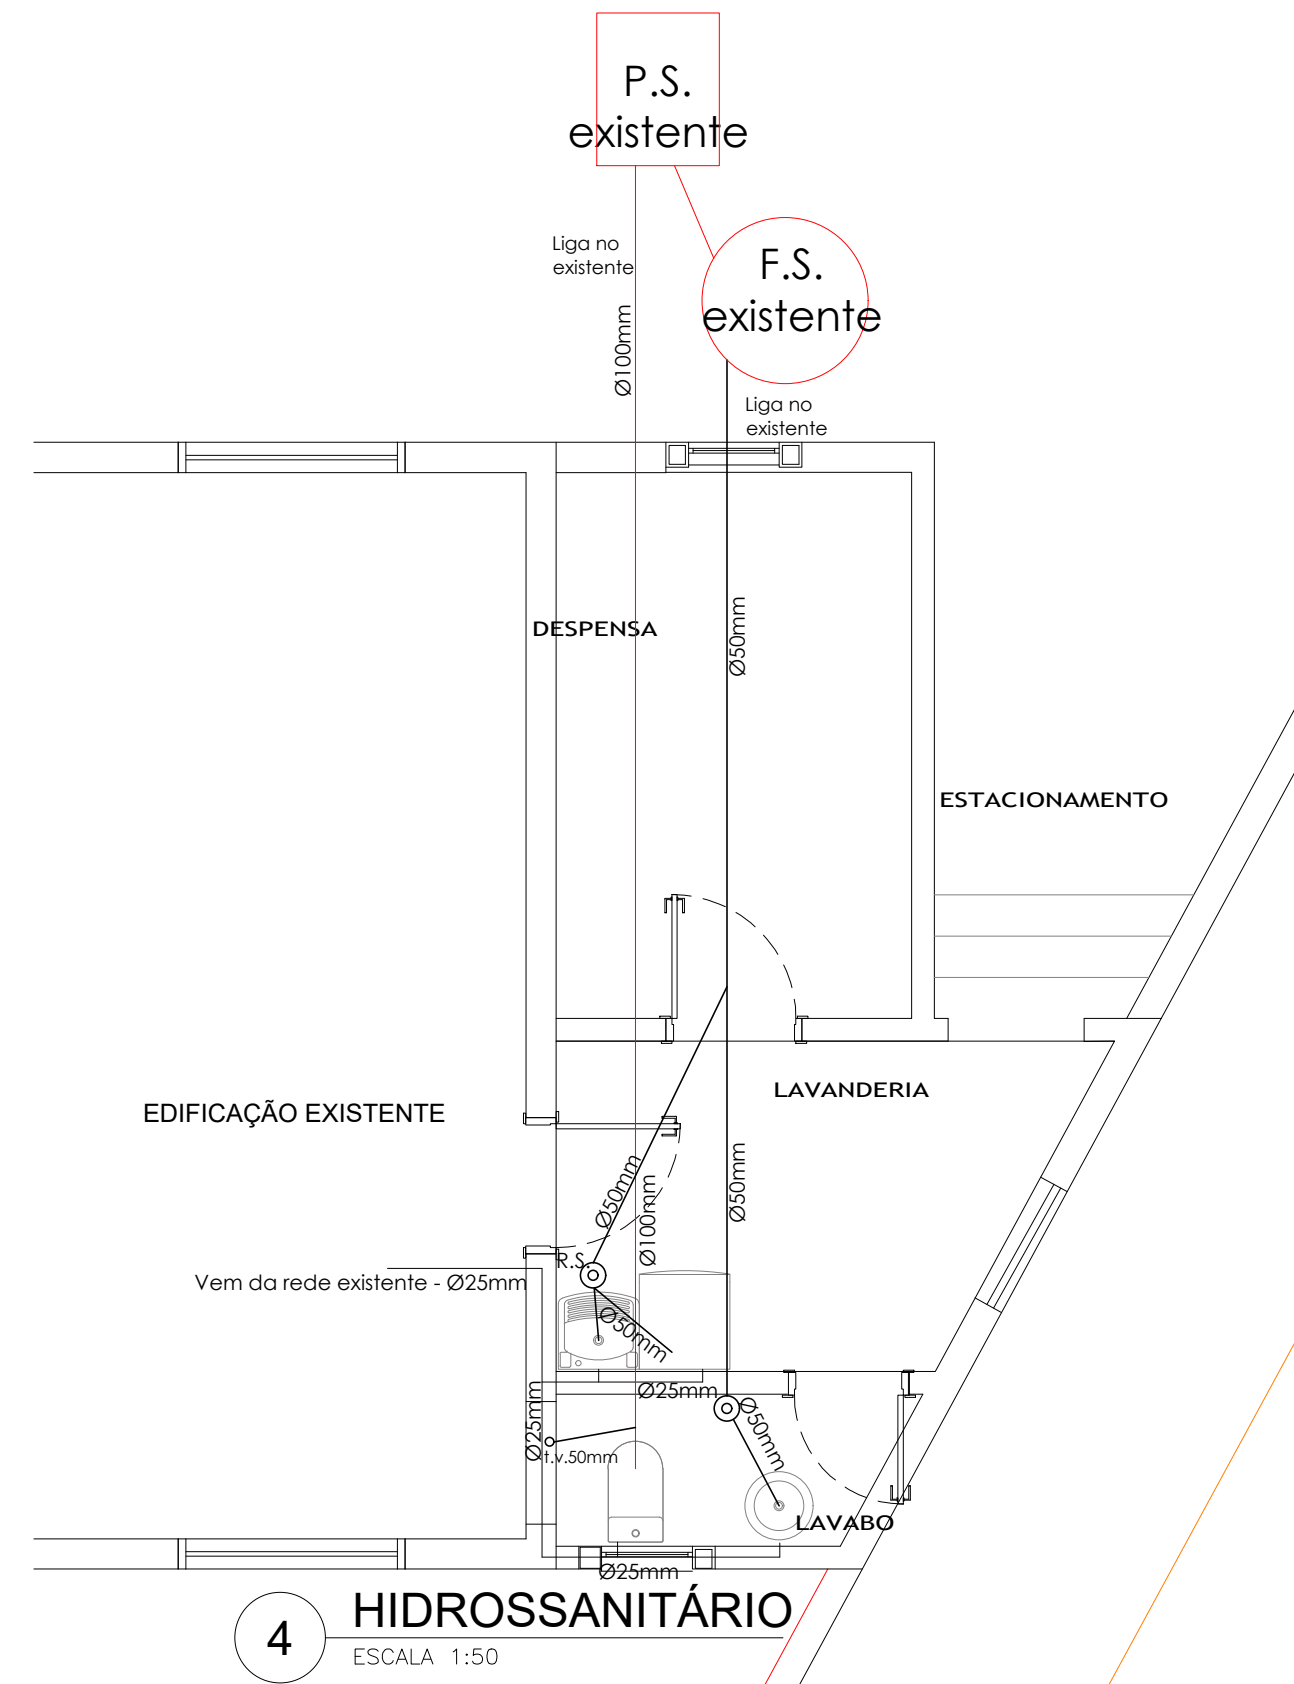

4 HIDROSSANITÁRIO
ESCALA 1:50

CLIENTE: PREFEITURA MUNICIPAL DE CONDOR

PROJETO: E. M. LEVINO LAUTERT
ENDEREÇO: RUA OSVALDO CRUZ 1260 - BAIRRO OLAVIA - CONDOR/RS

ASSUNTO: PROJETO ELETRICO E HIDROSSANITÁRIO

ENGENHEIRO: ENGº CIVIL OLAVIO KLEINERT - CREA/RS 12.476 A.M.

FOLHA:
03

REVISÃO: R00

DATA: SET/21

ESCALA: 1:50