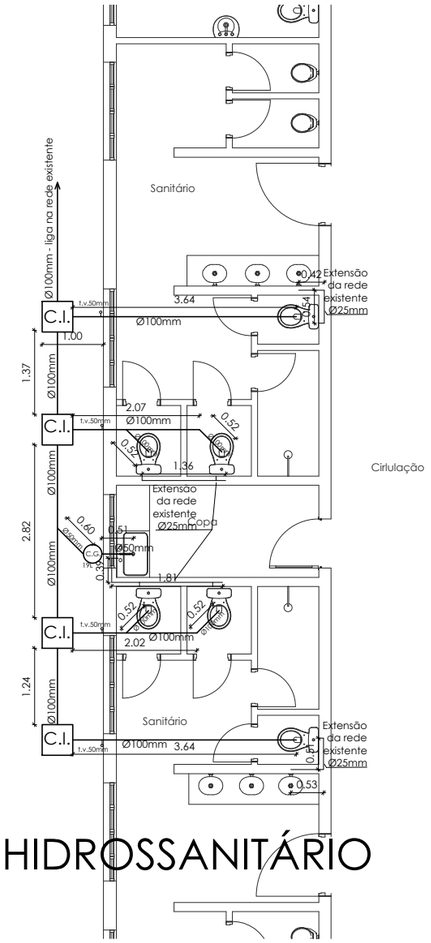

HIDROSSANITÁRIO

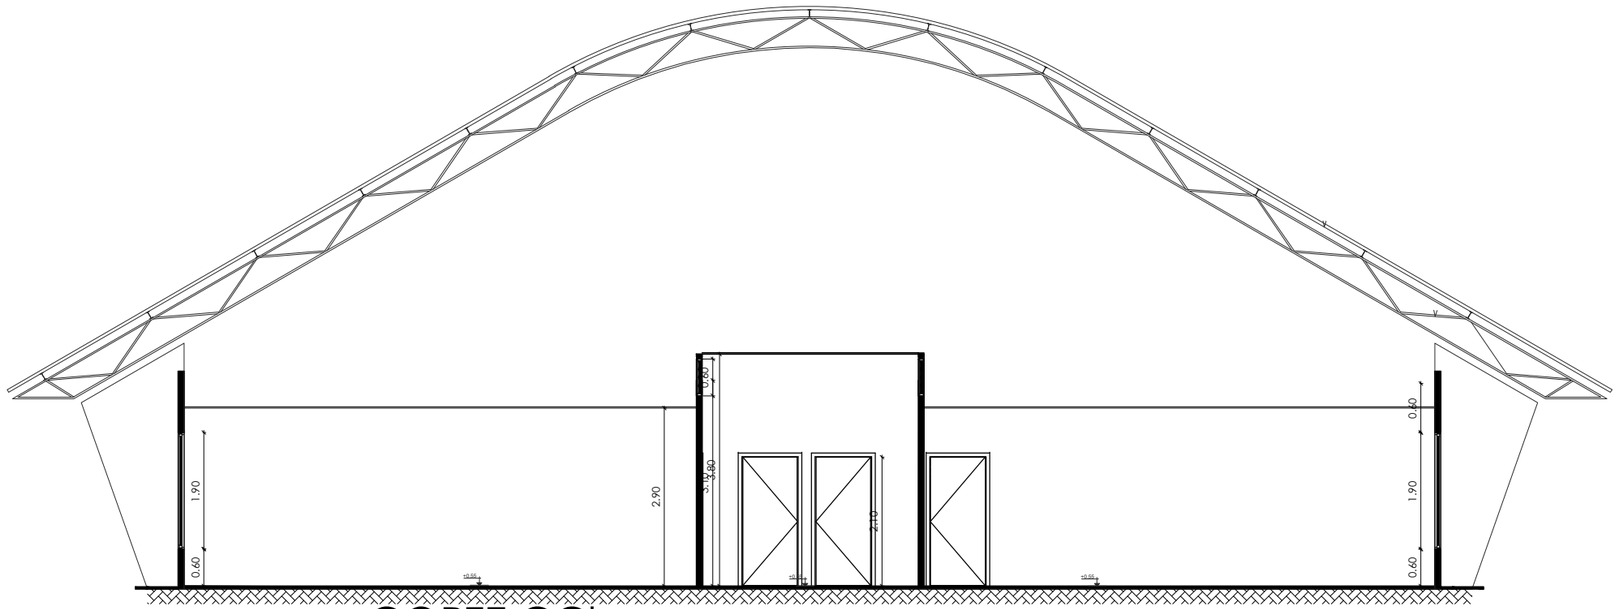

CORTE CC'

Circuito	Lum 2x32W	Tom 100w	Tom 600w	Tom 3150w	Potência Total	Condutor mm	Disjuntor A	Fase R	Fase S	Fase T	Utilização
1	12	-	-	-	768	1,5	10	x			salas 6,7
2	22	-	-	-	1.408	1,5	10	x			salas 5,8,9
3	24	-	-	-	1.536	1,5	10	x			salas 1,2,3,4
4	20	-	-	-	1.280	1,5	10	x			corredor
5	-	-	-	2	6.300	6,0	40	x			sala 6
6	-	-	-	2	6.300	6,0	40	x			sala 7
7	-	-	-	2	6.300	6,0	40	x			sala 8
8	-	-	-	2	6.300	6,0	40		x		sala 9
9	-	-	-	2	6.300	6,0	40		x		sala 5
10	-	-	-	2	6.300	6,0	40		x		sala 4
11	-	-	-	2	6.300	6,0	40		x		sala 3
12	-	-	-	2	6.300	6,0	40			x	sala 2
13	-	-	-	2	6.300	6,0	40			x	sala 1
14	-	4	4	-	2.800	2,5	20			x	salas 6,7
15	-	6	6	-	4.200	2,5	25			x	salas 5,8,9
16	-	4	4	-	2.800	2,5	20			x	salas 3,4
17	-	4	4	-	2.800	2,5	20			x	salas 1,2

Carga Instalada 74.292

Fase R 23.892
Fase S 25.200
Fase T 25.200

CLIENTE: PREFEITURA MUNICIPAL DE CONDOR
RUA IPIRANGA, 22

ASSUNTO:
READEQUAÇÃO QUADRA/ SALAS DE AULA
QUADRA COBERTA - EMEI SONHO FELIZ

RESPONSÁVEL TÉCNICO:
Engº Civil Olávio Kleinert CREA/RS 12.476

FOLHA: 04

DATA: JUN 21

ESCALA: 1:100