DETALHAMENTO SINALIZAÇÃO

'CORTE AA'

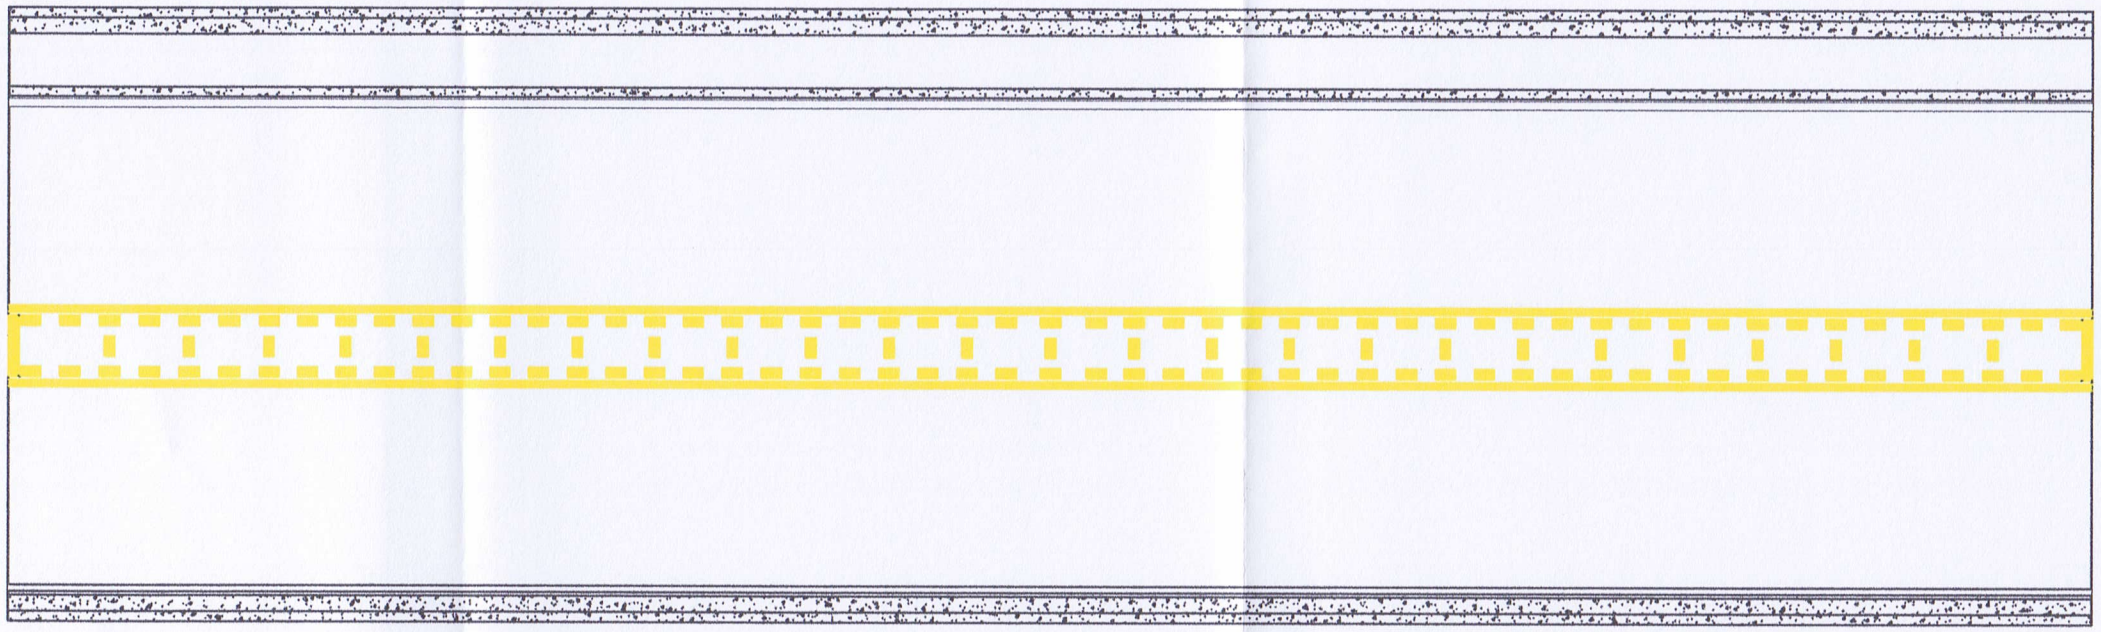

'CORTE BB'

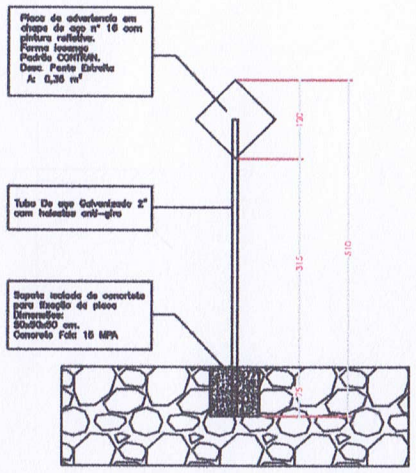

'CORTE CC'

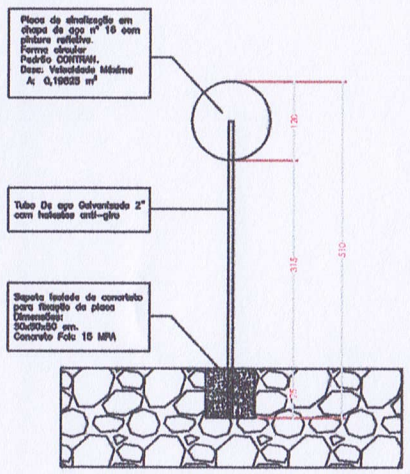

'CORTE DD'

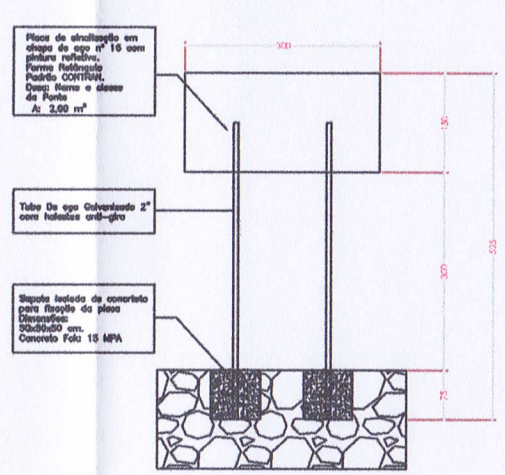

Valmir Land
Prefeito Municipal

Prefeitura Municipal de Condor
APROVADO
Analisado em: 29/10/21
Responsável pela Análise:
Eng. Civil Olavo Kleinert
CREA/RS 12.476
A analise pelo município não exime a responsabilidade técnica do projetista.
A aprovação do projeto pela Prefeitura Municipal não implica no reconhecimento do direito de propriedade do terreno.

PREFEITURA MUNICIPAL DE CONDOR-RS

REFORMA E AMPLIAÇÃO-PONTE RIO DIVISA
Classe T-45
Local: Linha Pontão

FOLHA 01/01B

DETALHES SINALIZAÇÃO PONTE 45T

ESCALA Indicada

Sinalização Horizontal e Vertical

CREA-RS 012.476

RESPONSÁVEL TÉCNICO
OLAVIO KLEINERT
ENG CIVIL

FONE 55-3379-1133

PARA IMPRESSÃO DEFINITIVO DO ARQUIVO
DEVE SER UTILIZADO AS FENAS ACIMA (...)
TELAS PARA IMPRESSÃO DEVERÃO ESTAR (...)
PENALTIES PREVISTAS EM LEI, SE NÃO DEFINIDA
SOLICITAR PELO EMAIL CONDOR.ARE.NO.BR