


DETALHAMENTO FERRAGENS DAS DAS FUNDAÇÕES (2X)

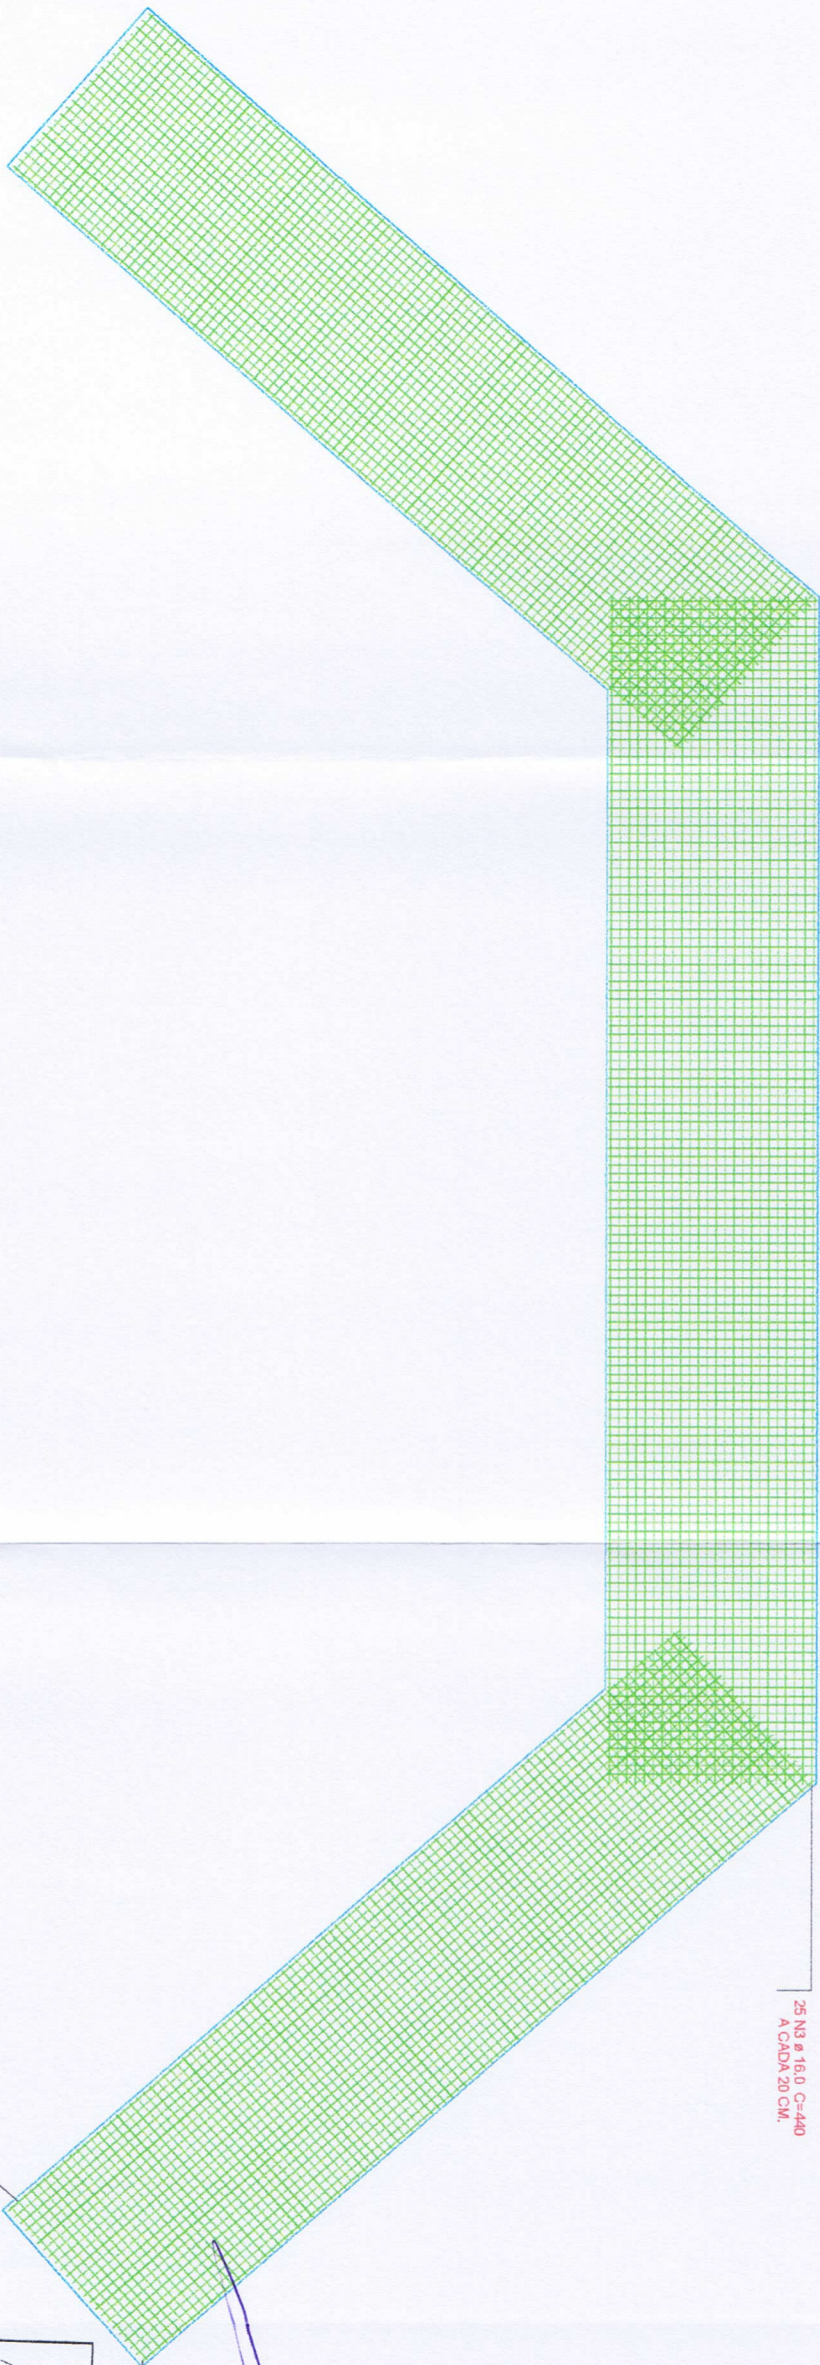

Valmir Land
 Prefeito Municipal

Prefeitura Municipal de Condor
APROVADO
 Analisado em: 29/10/2011
 Responsável pelo Análise: *[Signature]*
 Eng. Civil Olavio Klemer
 CREVA-RS 12.476
 A análise pelo município não exime a responsabilidade técnica do projetista.
 A aprovação do projeto pela Prefeitura Municipal não implica no reconhecimento do direito de propriedade do terreno.

CONCRETO
 fck 25 MPa = 250 kgf/cm²
 cobrimento mínimo armadura = 4,00 cm (concreto aparente)

TRAÇO CONCRETO
 Verificar memorial ou com engenheiro responsável pela execução

CARGAS UTILIZADAS
 De acordo com a NBR 6120

DÚVIDAS E PROBLEMAS CONCRETAGEM
 Verificar Especificações Técnicas
 Consultar Projetista

PREFEITURA MUNICIPAL DE CONDOR-RS	
REFORMA E AMPLIAÇÃO-PONTE RIO DIVISA	
PROJETO	Classe T-45
REFERÊNCIA	Local: Linha Pontão
PROJETO ESTRUTURAL	ESCALA
	Indicada
projeto estrutural	
CREA-RS	PROJETO/AVEL. TENDIDO
012.478	<i>[Signature]</i>
	CLASSE DE PROJ. ENR
	ENR 031
	PROJ. ENR
	54-3379-1133
	08/21
	0453
	Selamento / 2021
	0453
	54-3379-1133

