


DETALHAMENTO LOCAÇÃO DAS CORTINAS E PILARES.

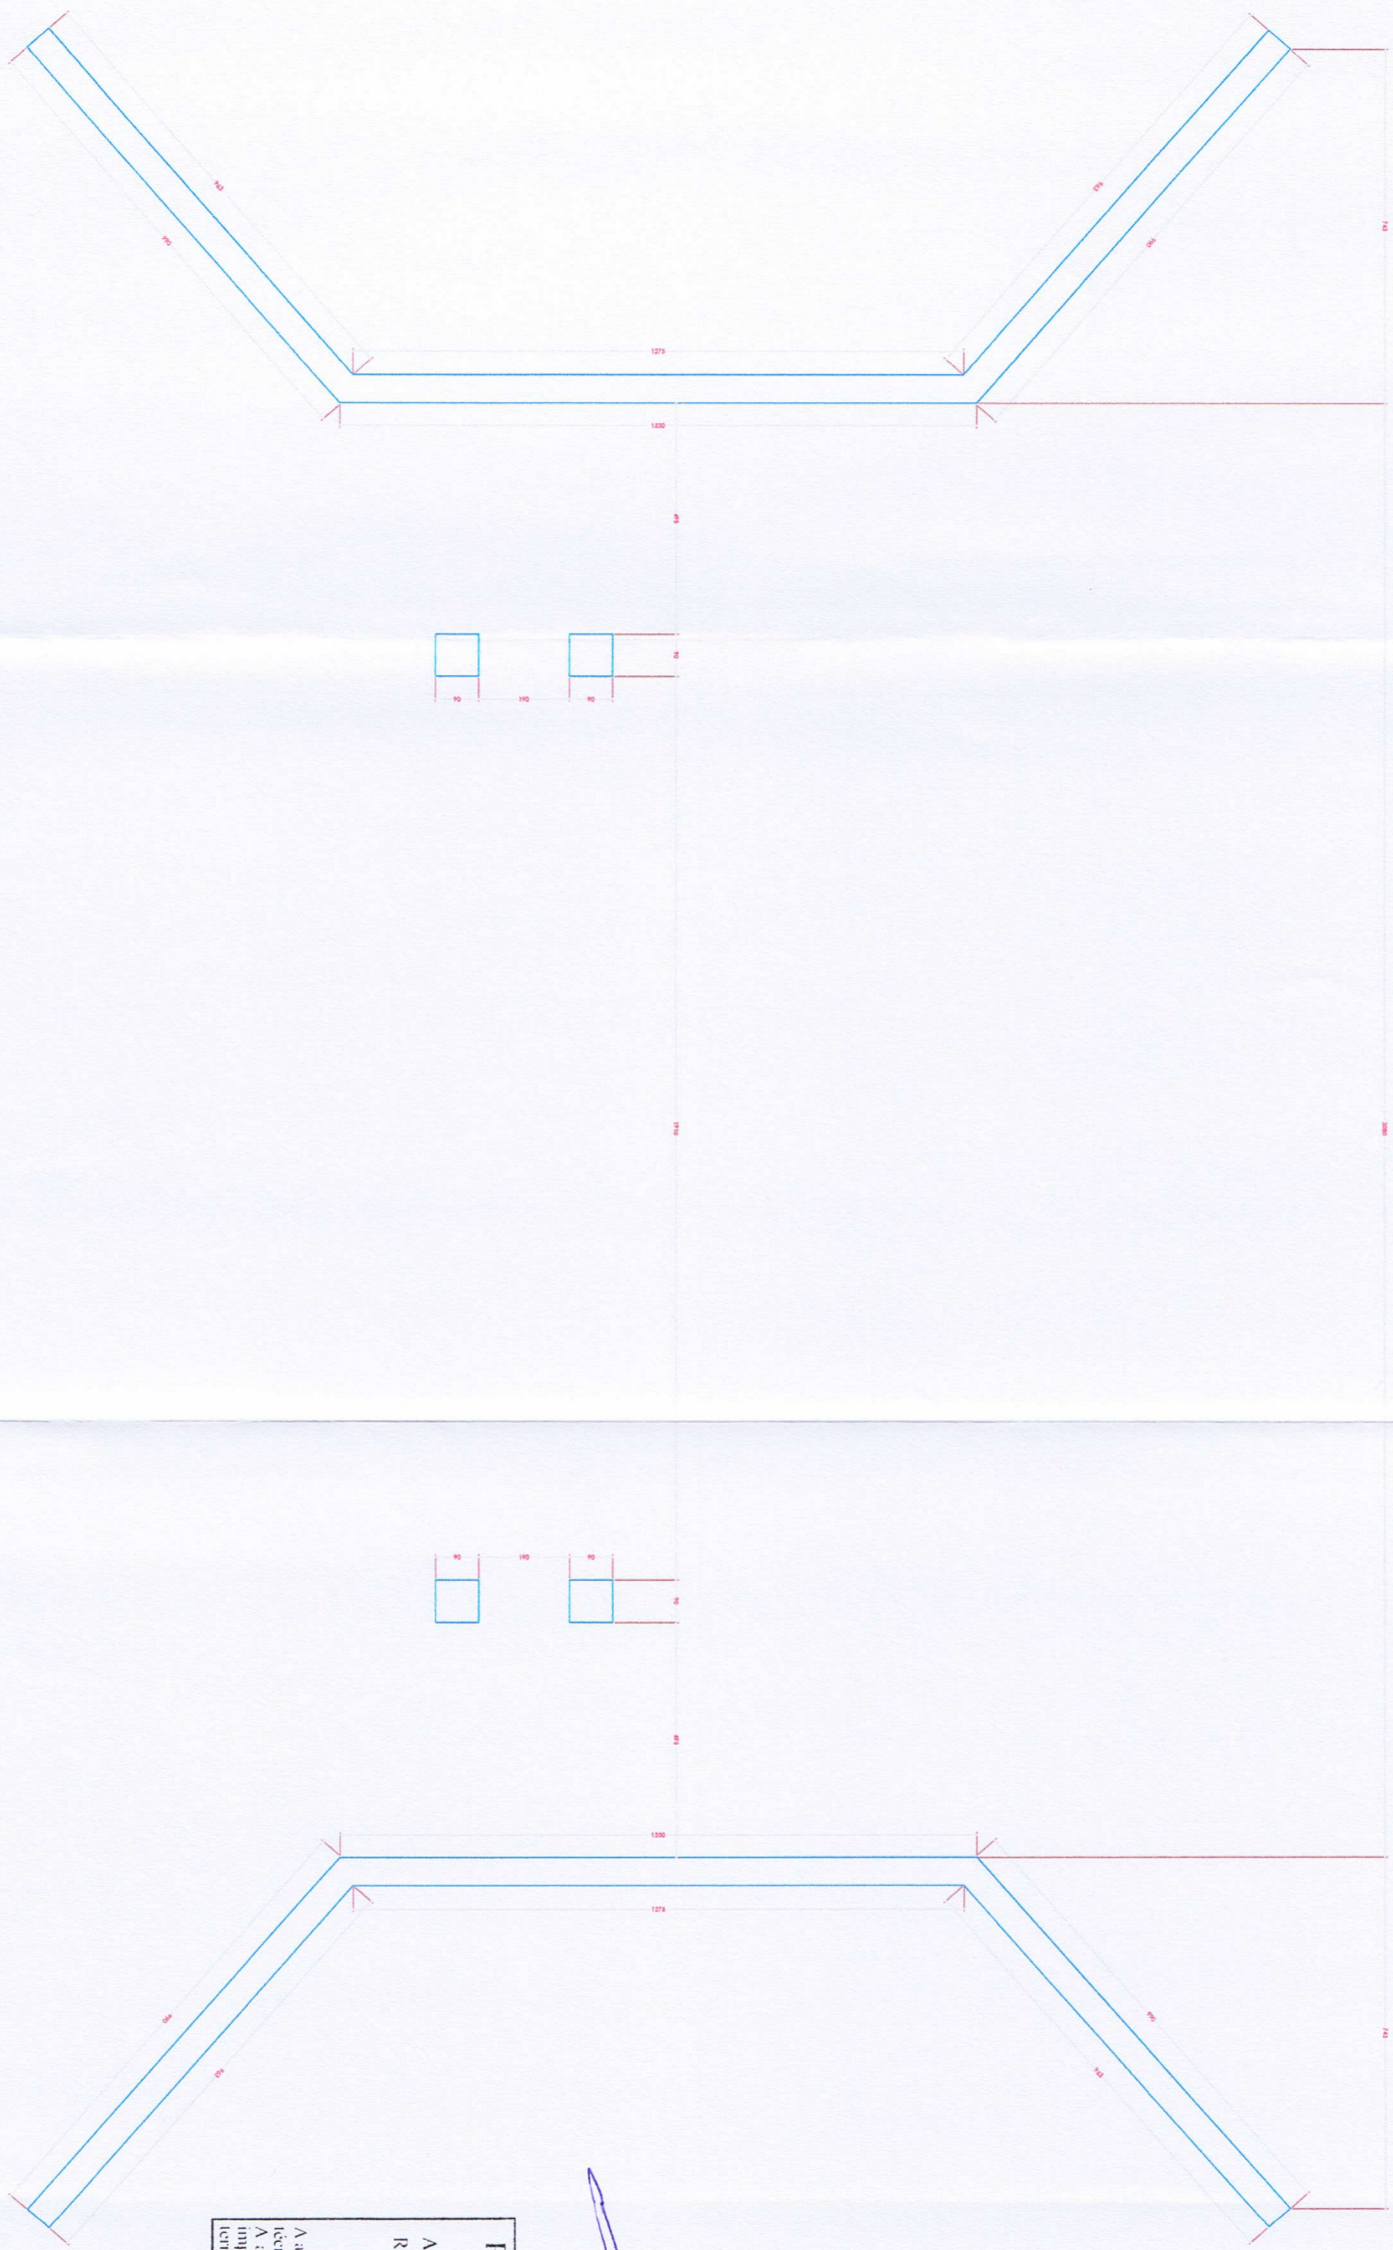





PARA APROVAÇÃO CERTAMENTE DO PROJETO  
 PRECISAR DE ASSINATURA DO ENGENHEIRO OU  
 TÍTULO DE ARQUITETO DE CONDIÇÃOÇÃO DE  
 TÍTULO DE ENGENHEIRO(A) OU ARQUITETO(A)  
 SOBSCRITO EM SEU CARTÃO PROFISSIONAL.

1	2	
---	---	---	---	---	---	---	---	---	----	----	-----

*Valmir Land*  
**Valmir Land**  
**Prefeito Municipal**

**Prefeitura Municipal de Condor**  
**APPROVADO**  
 Analisado em: 29/10/14  
 Responsável pela análise:  
 Eng.º Civil OLAVO KILBERTI  
 C.R.F.A. R.S. 12.476  
 A análise pelo município não exime a responsabilidade técnica do projetista.  
 A aprovação do projeto pela Prefeitura Municipal não implica no reconhecimento do direito de propriedade do terreno.

**CONCRETO**  
 fck 25 MPa = 250 kgf/cm²  
 comprimento mínimo armadura = 4,0 cm (concreto aparente)  
**TRACO CONCRETO**  
 Verificar memorial ou com engenheiro responsável pela execução  
**CARGAS UTILIZADAS**  
 De acordo com a NBR 6120  
**DÚVIDAS E PROBLEMAS CONCRETIZAGEM**  
 Verificar Especificações Técnicas  
 Consultar Projetista

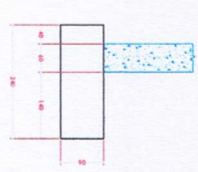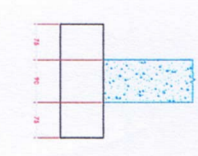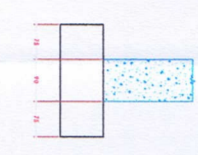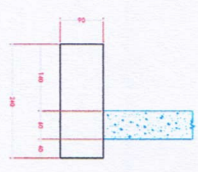

<b>PREFEITURA MUNICIPAL DE CONDOR-RS</b>		<b>10/21</b>	
<b>REFORMA E AMPLIAÇÃO-PONTE RIO DIVISA</b>			
Classificação		Índice	
Localização das cortinas		Indicador	
<b>projeto estrutural</b>			
OBRAS		543794113	