


DETALHAMENTO ESTRUTURAL RECAPEAMENTO.

FERRAGENS LAJE CAPEAMENTO
escala 1/100

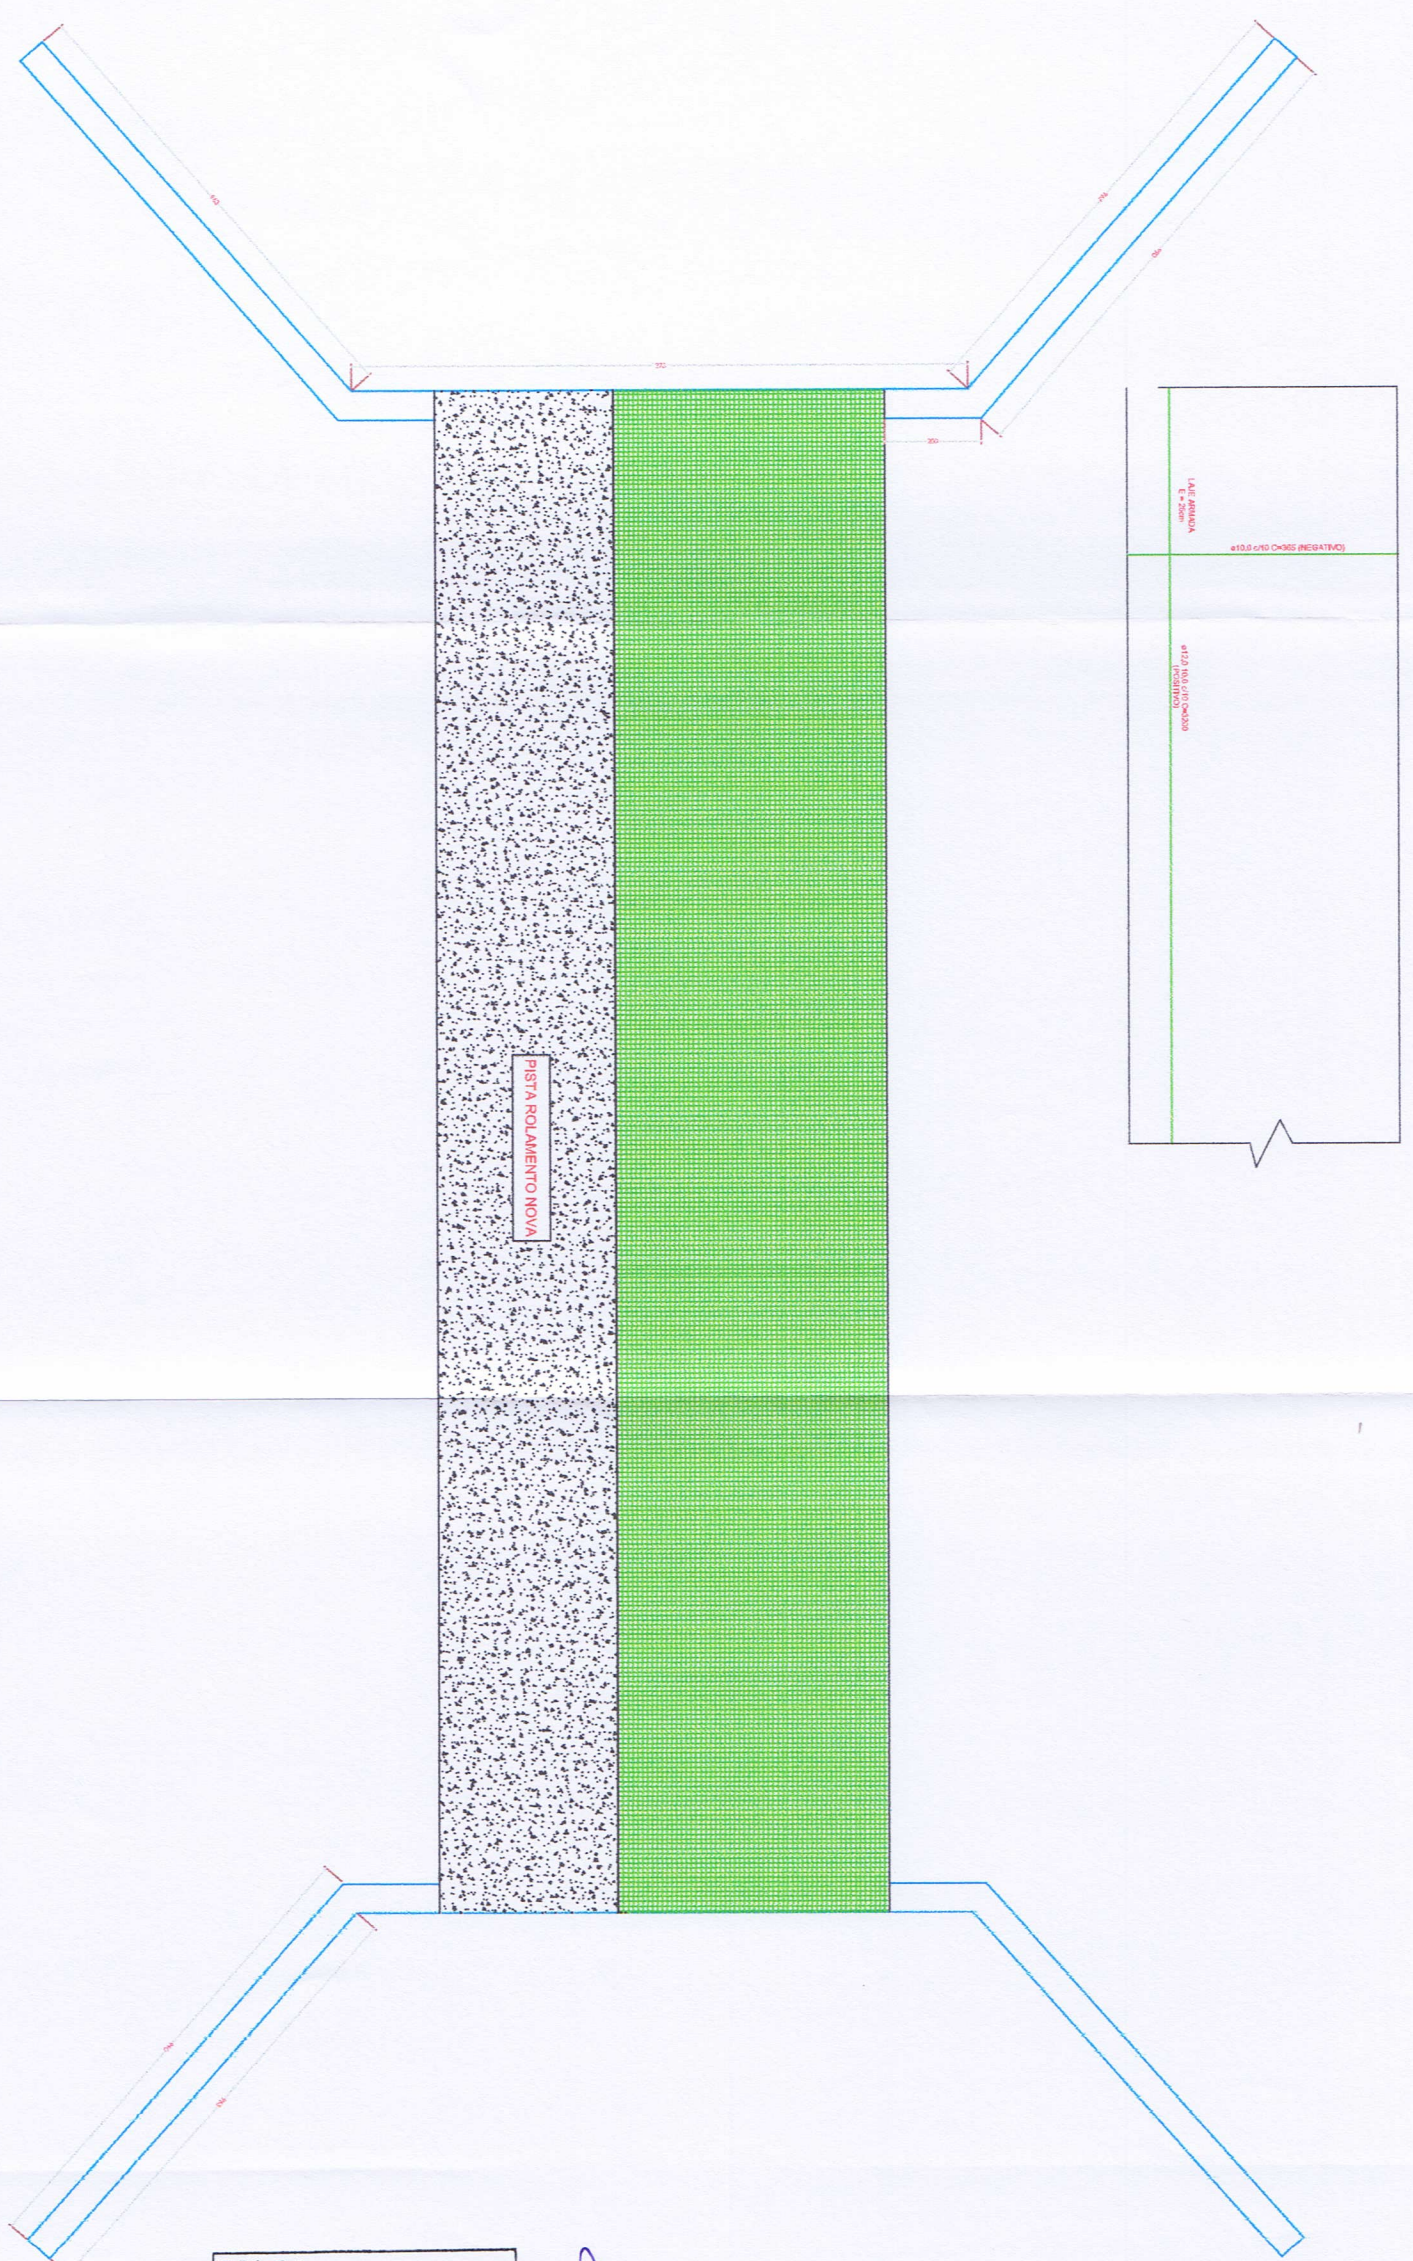

Valmir Land
Valmir Land
Prefeito Municipal

Prefeitura Municipal de Condor
APROVADO
Analisado em: 28/10/21
Responsável pela análise: *[Signature]*
Eng. Civil Odair Kluppert
C.R.F.A. 685.12.476
A análise pelo município não extingue a responsabilidade técnica do projetista.
A aprovação do projeto pela Prefeitura Municipal não implica no reconhecimento do direito de propriedade do terreno.

CONCRETO
fck=30 MPa e fctd=2 MPa
cobrimento mínimo armadura = 3,0 cm (concreto exposto)

TUBO CONCRETO
Verificar memorial ou com engenheiro responsável pela execução

CARGAS UTILIZADAS
De acordo com a NBR 6120

DÚVIDAS E PROBLEMAS CONCRETAGEM
Verificar Especificações Técnicas
Consultar Projeto

PREFEITURA MUNICIPAL DE CONDOR-RS

REFORMA E AMPLIAÇÃO-PONTE RIO DIVISA
Class: 100
Linha: 10000000

DEPARTAMENTO DE ENGENHARIA

Indicada

projeto estrutural

19/21

CREAMRS 05248

02.102.12.000

5543796110