



# PERFIL GEOMÉTRICO

CORTE AA'

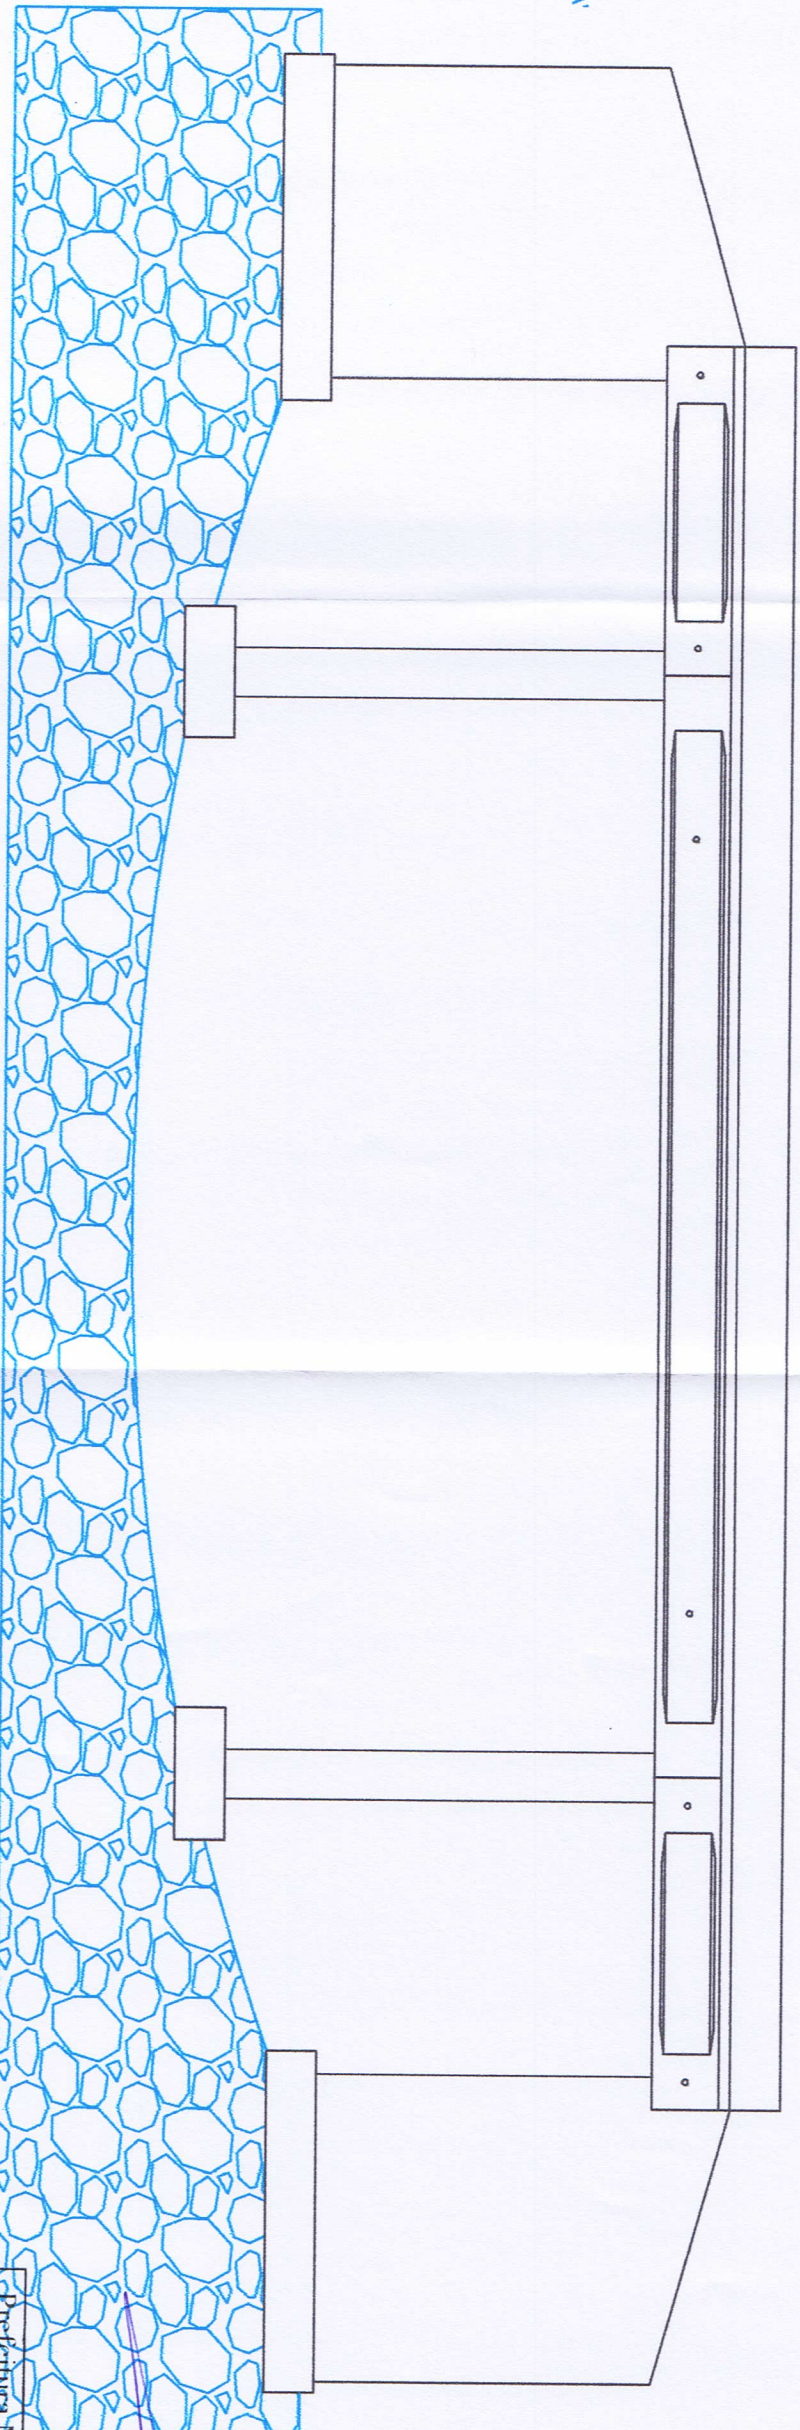


DETALHAMENTO BARRERA NEW JERSEY

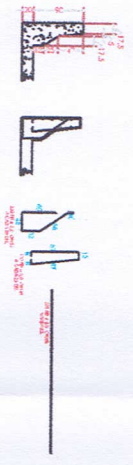

DETALHAMENTO GUARDA-BOIAS



CORTE BB'

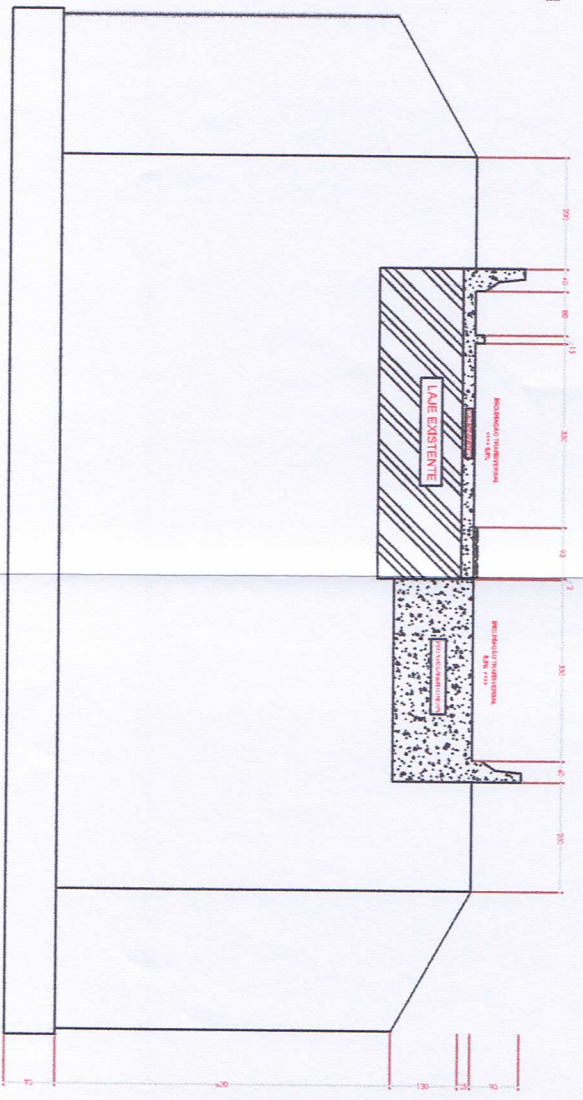

*Valmir Land*  
**Valmir Land**  
 Prefeito Municipal

Prefeitura Municipal de Condor

**APROVADO**

Analisado em: 28/10/21  
 Responsável pela Análise:

Eng.º Civil Osório Kleber  
 CREA/RS 12.476

A análise pelo município não exime a responsabilidade técnica do projetista.  
 A aprovação do projeto pela Prefeitura Municipal não implica no reconhecimento do direito de propriedade do terreno.

**CONCRETO**  
 fck 30 MPa = 300 kg/cm²  
 cobertura mínimo armadura = 3,0 cm (concreto aparente)

**TRACO CONCRETO**  
 Verificar memorial ou com engenheiro responsável pela execução

**CARGAS UTILIZADAS**  
 De acordo com a NBR 6120

**DÍVIDAS E PROBLEMAS CONCRETAGEM**  
 Verificar Especificações Técnicas  
 Consultar Projetista

<b>PREFEITURA MUNICIPAL DE CONDOR-RS</b>	
REFORMA E AMPLIAÇÃO-PONTE RIO DIVISA	
Classe 7-45 Linha: Linha Avenida	
INDICADOR INSTITUCIONAL	Indicador
projeto estrutural	
CLASSIFICADOR	CLASSIFICADOR
02/24	543794113
20/21	