




Quadro de Quantidades

ÁREA DE PASSEIO PÚBLICO	207,00 m²
EXTENSAO DE CALÇADA	115,00 m
LARGURA MÉDIA	1,80 m

RUA 1º DE MAIO - T2
 PASSEIO PÚBLICO COM PISO TÁTIL - 5 CM
 Área = 115,00 x 1,80 = 207,00 m²

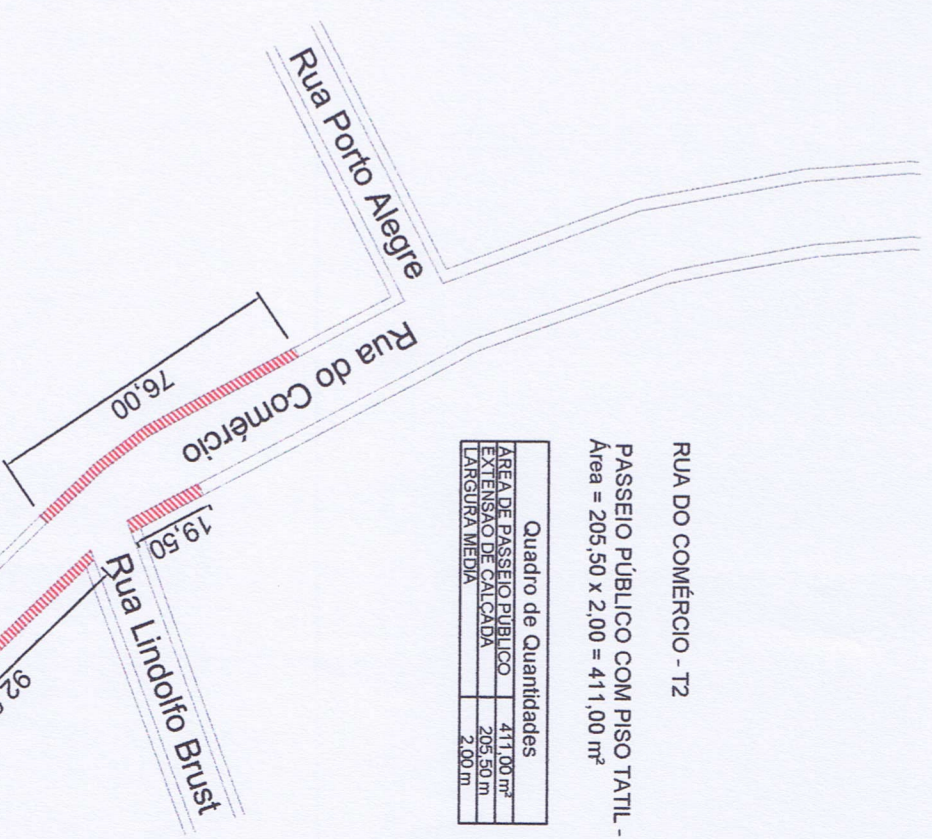

Quadro de Quantidades

ÁREA DE PASSEIO PÚBLICO	411,00 m²
EXTENSAO DE CALÇADA	205,50 m
LARGURA MÉDIA	2,00 m

RUA DO COMÉRCIO - T2
 PASSEIO PÚBLICO COM PISO TÁTIL - 5 CM
 Área = 205,50 x 2,00 = 411,00 m²

Prefeitura Municipal de Condor
 Valmir Land
 Prefeito Municipal
 APROVADO
 Analisado em: 20/04/2022
 Responsável pela Análise: [Assinatura]
 Eng. Civil Olavio Klenner
 CREA/RGS 12.476

CLIENTE: PREFEITURA MUNICIPAL DE CONDOR
 PROJETO: PROJETO DE PASSEIO PÚBLICO
 FOLHA: 02/04

ASSUNTO: PROJETO DE PASSEIO PÚBLICO RUAS 1º DE MAIO E DO COMÉRCIO
 ENGENHEIRO: OLAVIO KLENNER - CREARS 012.476
 DATA: 20/04/2022
 ESCALA: 1/1500
 REVISÃO: R00
 Z:\PREFEITURA DE CONDOR - OBRAS - PAVIMENTAÇÃO ASFALTICA\Estado 2021\Ruas emenda burm, covale e ferri\emenda burm