


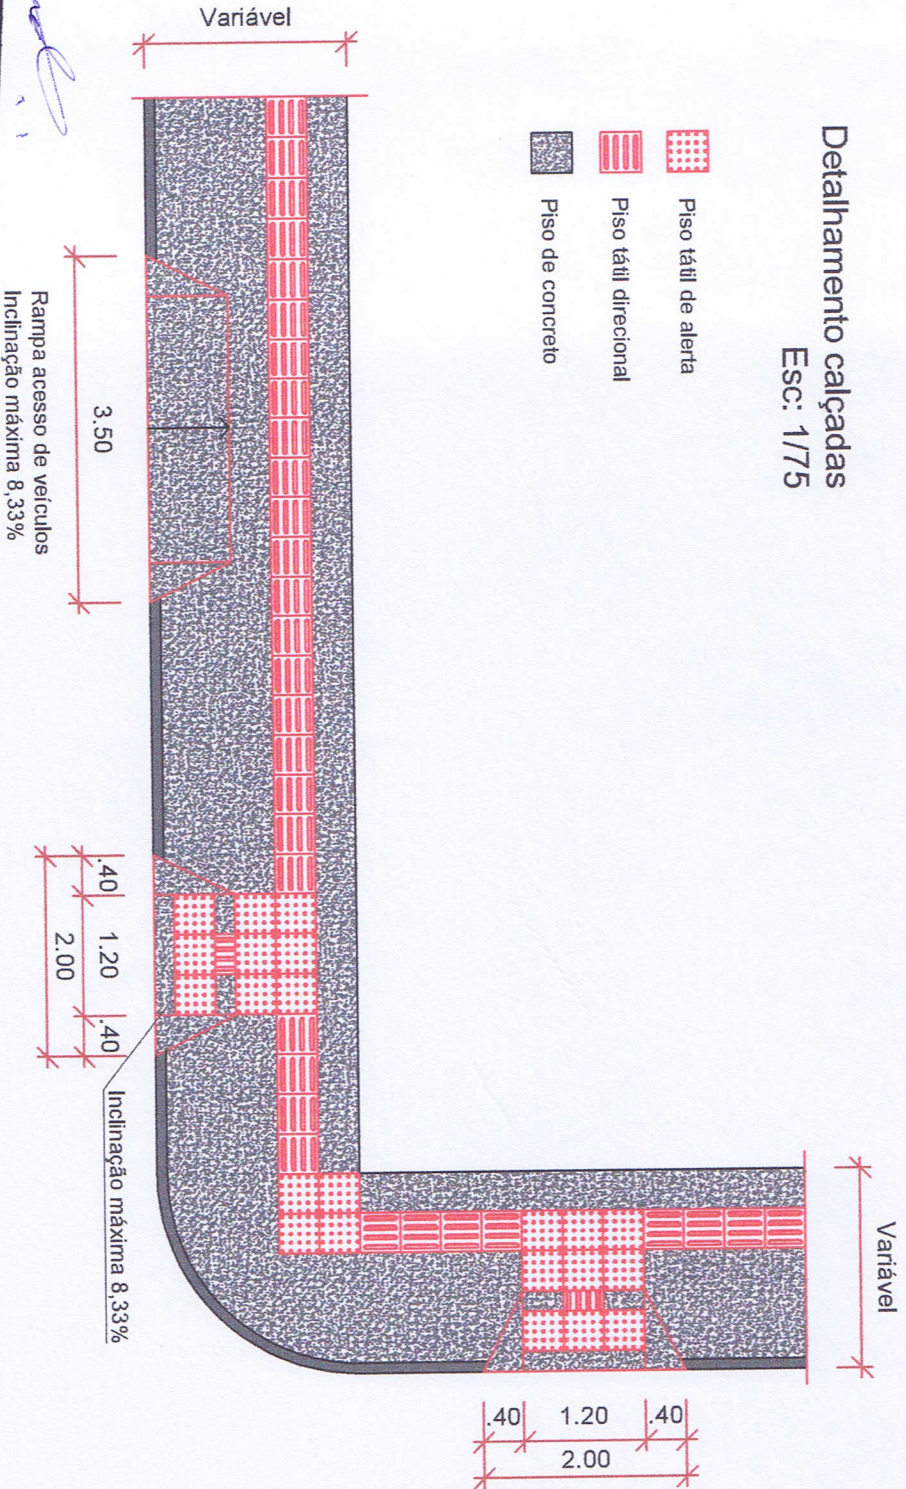


# Detalhamento calçadas

Esc: 1/75

-  Piso tátil de alerta
-  Piso tátil direcional
-  Piso de concreto



*Valmir Land*  
**Valmir Land**  
**Prefeito Municipal**

Prefeitura Municipal de Condor

**APROVADO**  
 Analisado em: **27/05/2022**  
 Responsável pelo Projeto: *[Signature]*

Eng. Civil Cláudio Klever  
 CREA/RS 12.476

A análise pelo município não exime a responsabilidade técnica do projetista.  
 A aprovação do projeto pela Prefeitura Municipal não implica no reconhecimento do direito de propriedade do terreno.

CLIENTE: PREFEITURA MUNICIPAL DE CONDOR

PROJETO: PROJETO DE PASSEIO PÚBLICO

ASSUNTO: PROJETO DE PASSEIO PÚBLICO - DETALHAMENTO

FOLHA:

**04/04**

REVISÃO: R00

DATA: 20/04/2022

ESCALA: 1/75

ENGENHEIRO: *[Signature]*  
**OLAVO REINERTI - CREA/RS 012.476**

DESENHO: