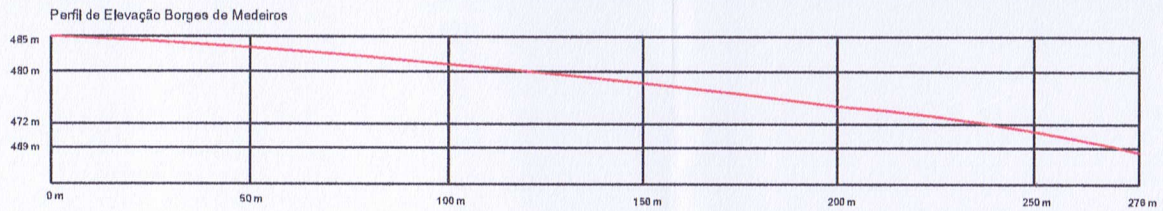

RUA BORGES DE MEDEIROS

PAVIMENTAÇÃO ASFÁLTICA CBUQ SOBRE CALÇAMENTO - 6 CM
Área de Pavimentação = 259 x (13,00+13,40/2) = 3.418,80 m² + 274,00m² (colarinho) = 3.692,80 m²

Quadro de Quantidades	
AREA DE PAVIMENTAÇÃO	3.692,80 m²
COLARINHO	274,00 m²
EXTENSÃO DA PISTA	259 m
LARGURA MÉDIA DA PISTA	13,20 m

Legenda
Pavimentação Asfáltica - 6 cm

PERFIL TRANSVERSAL
RUA BORGES DE MEDEIROS
PAVIMENTAÇÃO C.B.U.Q - SOBRE CALÇAMENTO EXISTENTE

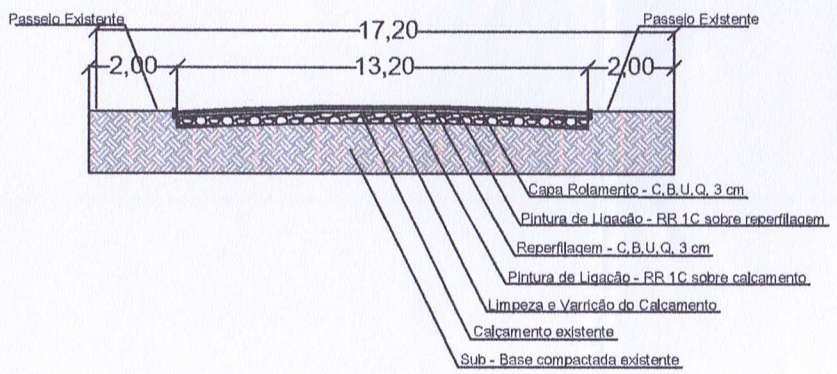

RUA BORGES DE MEDEIROS
Trecho entre as Fim do asfalto até Rua Osvaldo Cruz

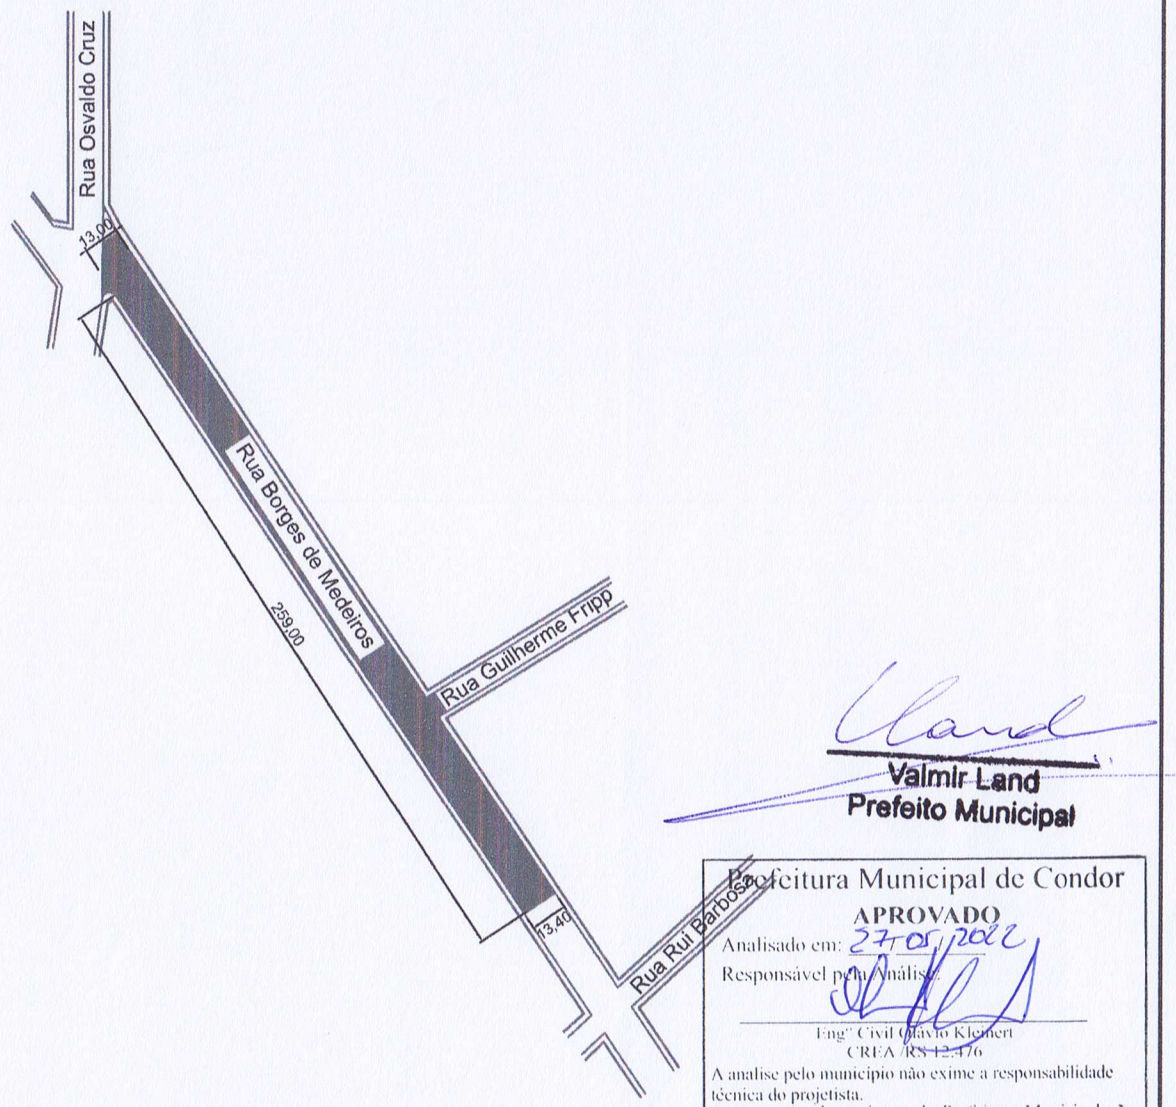

Valmir Land
Prefeito Municipal

Prefeitura Municipal de Condor
APROVADO
Analisado em: 27/05/2022
Responsável pela Análise:
Eng° Civil Olavio Kleinert
CREA /RS 12.476
A analise pelo município não exime a responsabilidade técnica do projetista.
A aprovação do projeto pela Prefeitura Municipal não implica no reconhecimento do direito de propriedade do terreno.

CLIENTE:	PREFEITURA MUNICIPAL DE CONDOR	FOLHA: 07/09
PROJETO:	CAPEAMENTO ASFÁLTICO RUA BORGES DE MEDEIROS	
ASSUNTO:	PROJETO DE PAVIMENTAÇÃO ASFÁLTICA PLANTA BAIXA - CORTE TRANSVERSAL E PERFIL DE ELEVAÇÃO	REVISÃO: R00 DATA: 12/11/2021
ENGENHEIRO:	OLAVIO KLEINERT - CREA/RS 012.476	DESENHO: NUBIA BEUTER ESCALA: 1/1500

Z:\PREFEITURA DE CONDOR\- OBRAS -\PAVIMENTAÇAO ASFALTICA\Asfalto 2021\Ruas emenda brum, covati e jeronimo\Emenda Brum