


RUA DO COMÉRCIO - TRECHO 1

PAVIMENTAÇÃO ASFALTICA CBUQ SOBRE PAVIMENTO EXISTENTE - 3 CM
 Área de Pavimentação = $119,40 \times (9,30+9,10/2) = 1.098,48 \text{ m}^2$


Quadro de Quantidades	
ÁREA DE PAVIMENTAÇÃO	1.098,48 m ²
EXTENSÃO DA PISTA	119,40 m
LARGURA MÉDIA DA PISTA	9,20 m

Legenda	ÁREA A PAVIMENTAR
	ÁREA A PAVIMENTAR

PERFIL TRANSVERSAL
 RUA DO COMÉRCIO
 PAVIMENTAÇÃO C.B.U.Q. SOBRE PAVIMENTO EXISTENTE

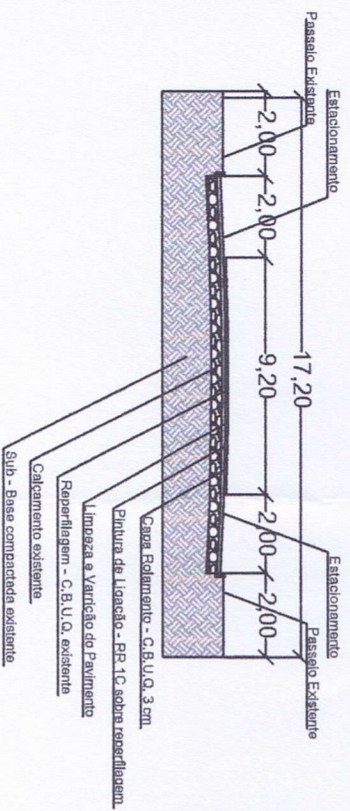

RUA DO COMÉRCIO - TRECHO 1
 Trecho entre Rua Ipiranga e início do calçamento

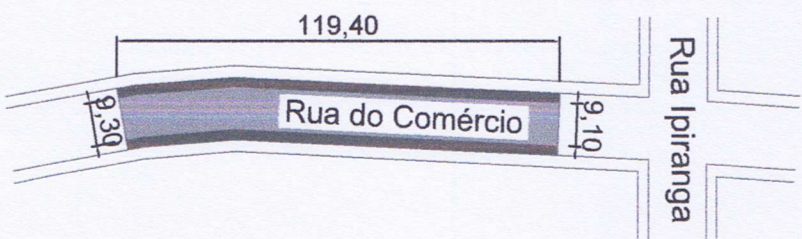

Valmir Land
Valmir Land
 Prefeito Municipal

Prefeitura Municipal de Condor

Analísado em: **27/05/2024**
 Responsável pelo Análise: *[Signature]*

Eng. Civil **Quatro Kelmer**
 C.R.F.A. 8872.476

A análise pelo município não exime a responsabilidade técnica do projetista.
 A aprovação do projeto pela Prefeitura Municipal não implica no reconhecimento do direito de propriedade do terreno.

CLIENTE: PREFEITURA MUNICIPAL DE CONDOR

PROJETO: CAPEAMENTO ASFÁLTICO RUA DO COMÉRCIO - TRECHO 1

FOLHA: **08/09**

ASSUNTO: PROJETO DE PAVIMENTAÇÃO ASFÁLTICA

PLANTAS: PLANTA DE PAVIMENTAÇÃO, PLANTA DE PERFIL DE ELEVACÃO E PERFIL TRANSVERSAL

ENGENHEIRO: OLAVO KLEINER - CREARS 012.476

DESENHO: NUBIA BEUTER

REVISÃO: R00

DATA: 12/11/2021

ESCALA: 1/1500