



**RUA HERBERT SCHMIDT**  
 Trecho entre as Ruas Reinoldo Breunig e Daniel Baron

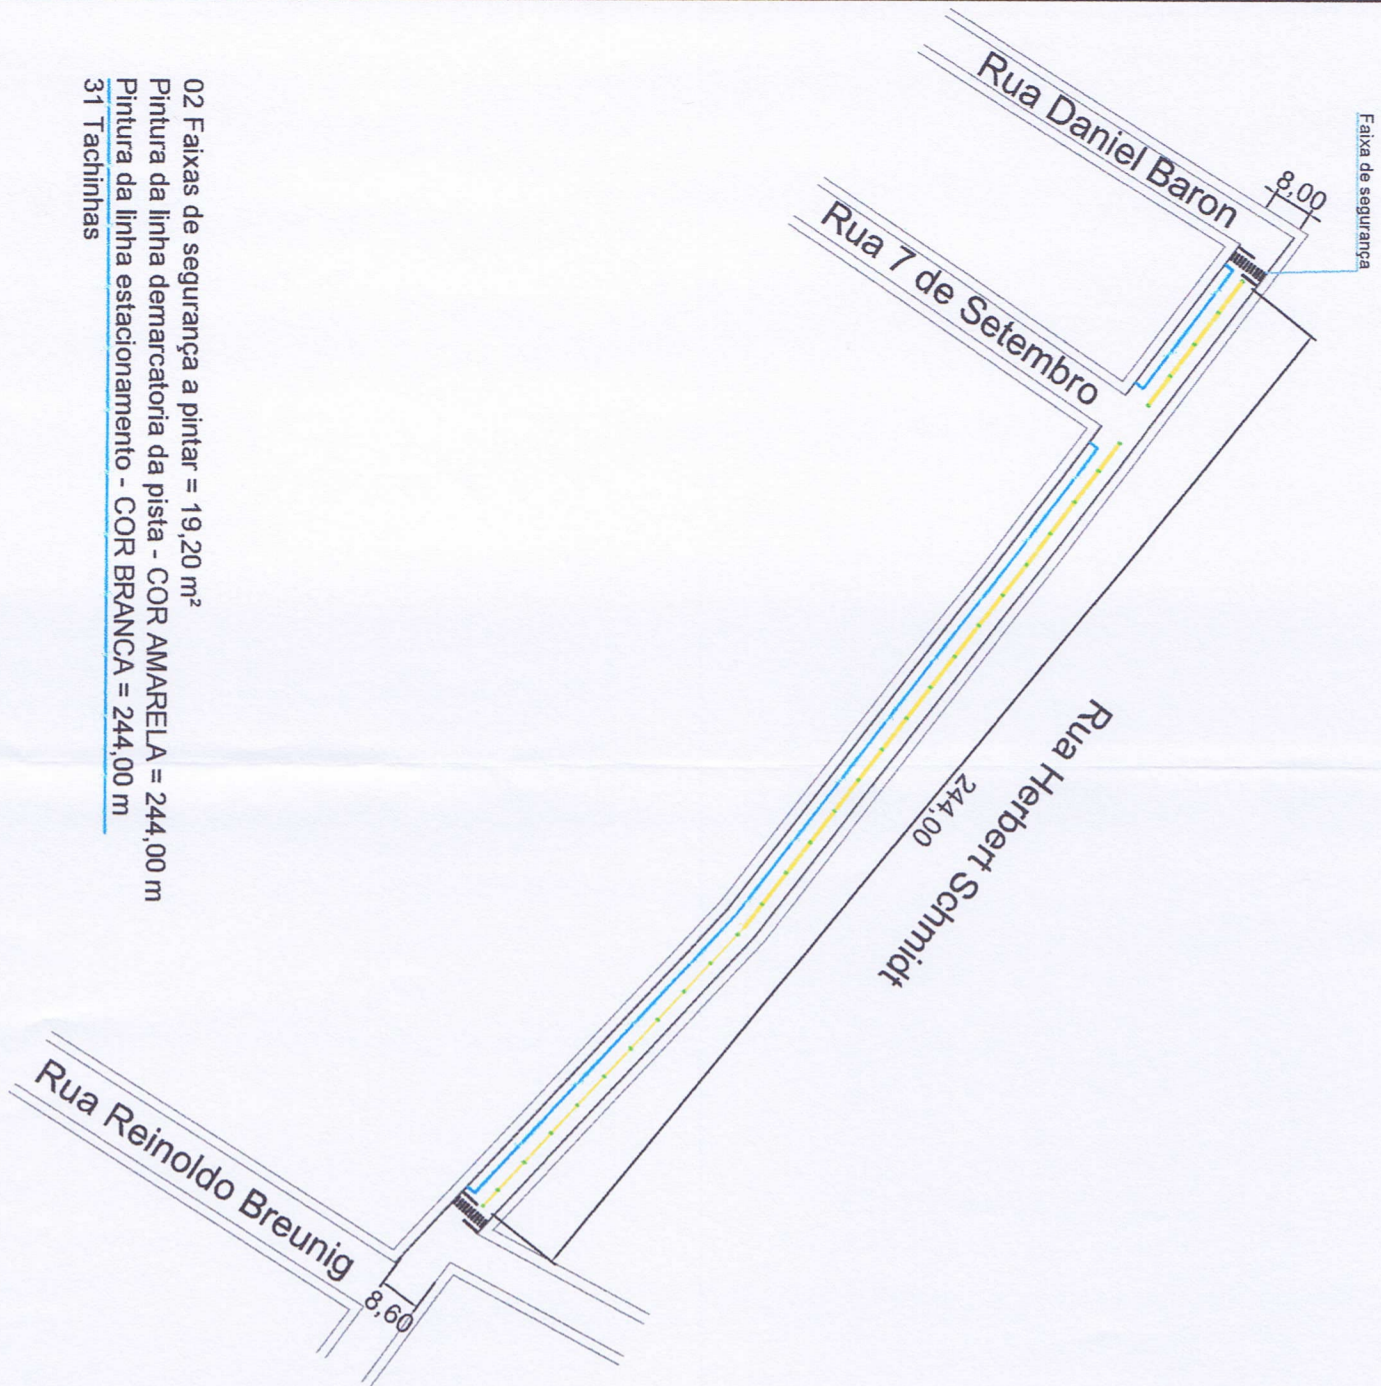

02 Faixas de segurança a pintar = 19,20 m<sup>2</sup>  
 Pintura da linha demarcatoria da pista - COR AMARELA = 244,00 m  
 Pintura da linha estacionamento - COR BRANCA = 244,00 m  
 31 Tachinhas

**RUA 1° DE MAIO**  
 Trecho entre as Ruas Castelo Branco e Herbert Schmidt

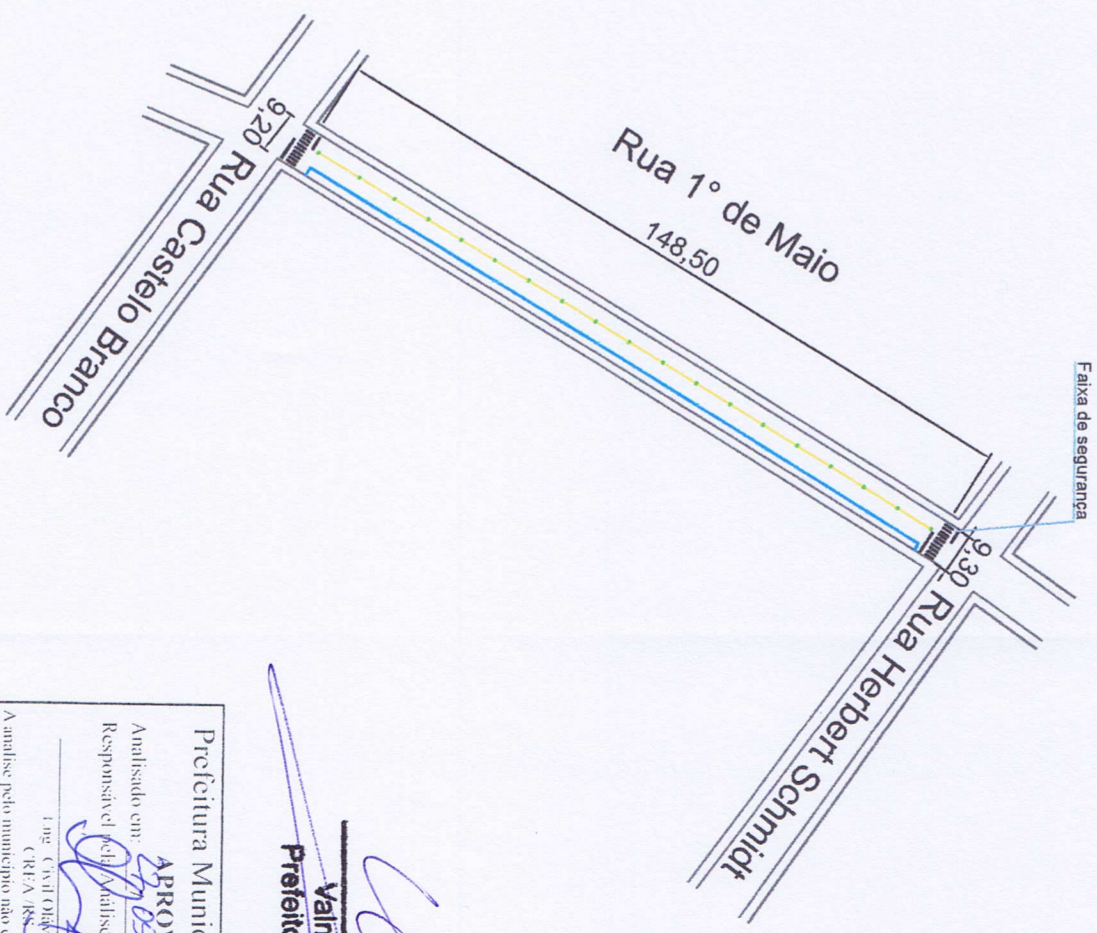

02 Faixas de segurança a pintar = 19,20 m<sup>2</sup>  
 Pintura da linha demarcatoria da pista - COR AMARELA = 148,50 m  
 Pintura da linha estacionamento - COR BRANCA = 148,5 m  
 19 Tachinhas

*Valmir Land*  
**Valmir Land**  
 Prefeito Municipal

Prefeitura Municipal de Condor  
 Analisado em: *09/05/2021*  
 Responsável técnico: *[Signature]*  
 Eng. Civil Orlando Kluge  
 CREA/RS 12.476

|  |  |          |              |
|--|--|----------|--------------|
| CLIENTE:   | PREFEITURA MUNICIPAL DE CONDOR                           | FOLHA:   | 01/05        |
| PROJETO:   | PROJETO DE SINALIZAÇÃO VIÁRIA                            | REVISÃO: | R00          |
| ASSUNTO:   | PROJETO DE SINALIZAÇÃO RUAS HERBERT SCHMIDT E 1° DE MAIO | DATA:    | 12/11/2021   |
| ENGENHEIRO:  | OLAVIO KLEINERT - CREA/RS 012.476                        | DESENHO: | NUBIA BEUTER |
| Z:\PREFEITURA DE CONDOR\OBRAS - PAVIMENTAÇÃO ASFALTICA\Arquivo 2021\Ruas amada brun, corail e jeronimo\Emenda Brun |  | ESCALA:  | 1/1500       |