



RUA 1° DE MAIO
 Trecho entre as Ruas Campo Grande e XV de Novembro

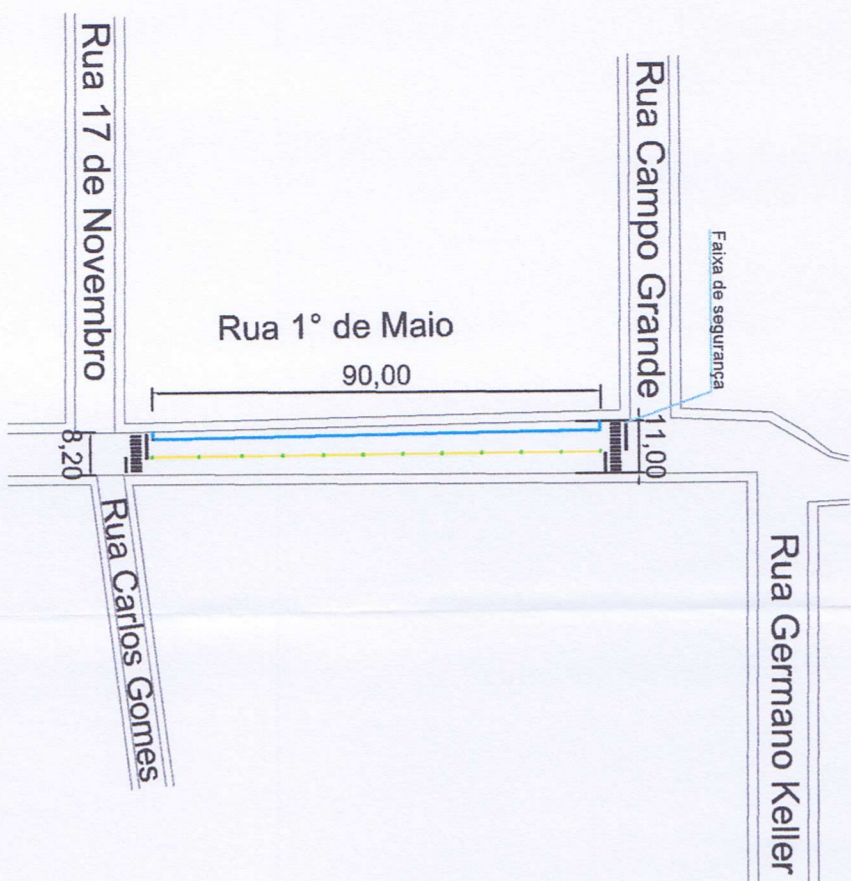

02 Faixas de segurança a pintar = 21,60 m²
 Pintura da linha demarcatoria da pista - COR AMARELA = 90,00 m
 Pintura da linha estacionamento - COR BRANCA = 90,00 m
 11 Tachinhas

RUA ERNESTO SCHMIDT
 Trecho entre as Ruas Pedro Gartner e 1° de Maio

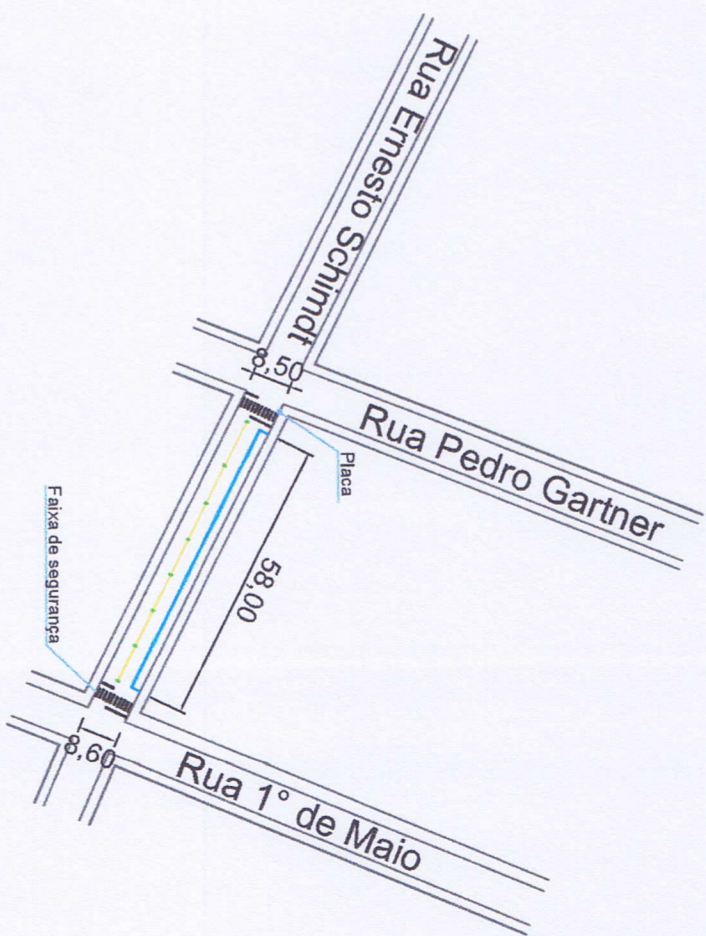

02 Faixas de segurança a pintar = 19,20 m²
 Pintura da linha demarcatoria da pista - COR AMARELA = 58,00 m
 Pintura da linha estacionamento - COR BRANCA = 58,00 m
 7 Tachinhas
 1 Placa

Valmir Land
 Prefeito Municipal

A análise pelo município não exime a responsabilidade técnica do profissional.
 A aprovação do projeto pela Prefeitura Municipal não implica no reconhecimento do direito de propriedade do terreno.

Eng. CIVIL/Roberto Kiemert
 CRP 105512/0-7

Analísado em: 27/05/2021
 Responsável: Nubia Beluter

Prefeitura Municipal de Condor

CLIENTE: PREFEITURA MUNICIPAL DE CONDOR
 PROJETO: PROJETO DE SINALIZAÇÃO VIÁRIA
 FOLHA: 02/05

ASSUNTO: PROJETO DE SINALIZAÇÃO RUAS 1° DE MAIO E ERNESTO SCHMIDT
 REVISÃO: R00
 DATA: 12/11/2021

ENGENHEIRO: OLAVIO KEINERT - CREARS 012.476
 DESENHO: NUBIA BELUTER
 ESCALA: 1/1500

Z:\PREFEITURA DE CONDOR - OBRAS DE PAVIMENTAÇÃO ASFALTICA\Arquivo 2021\Ruas emenda brun, covati e jeonino\Emenda Brun