



RUA BORGES DE MEDEIROS
 Trecho entre as Fim do asfalto até Rua Osvaldo Cruz

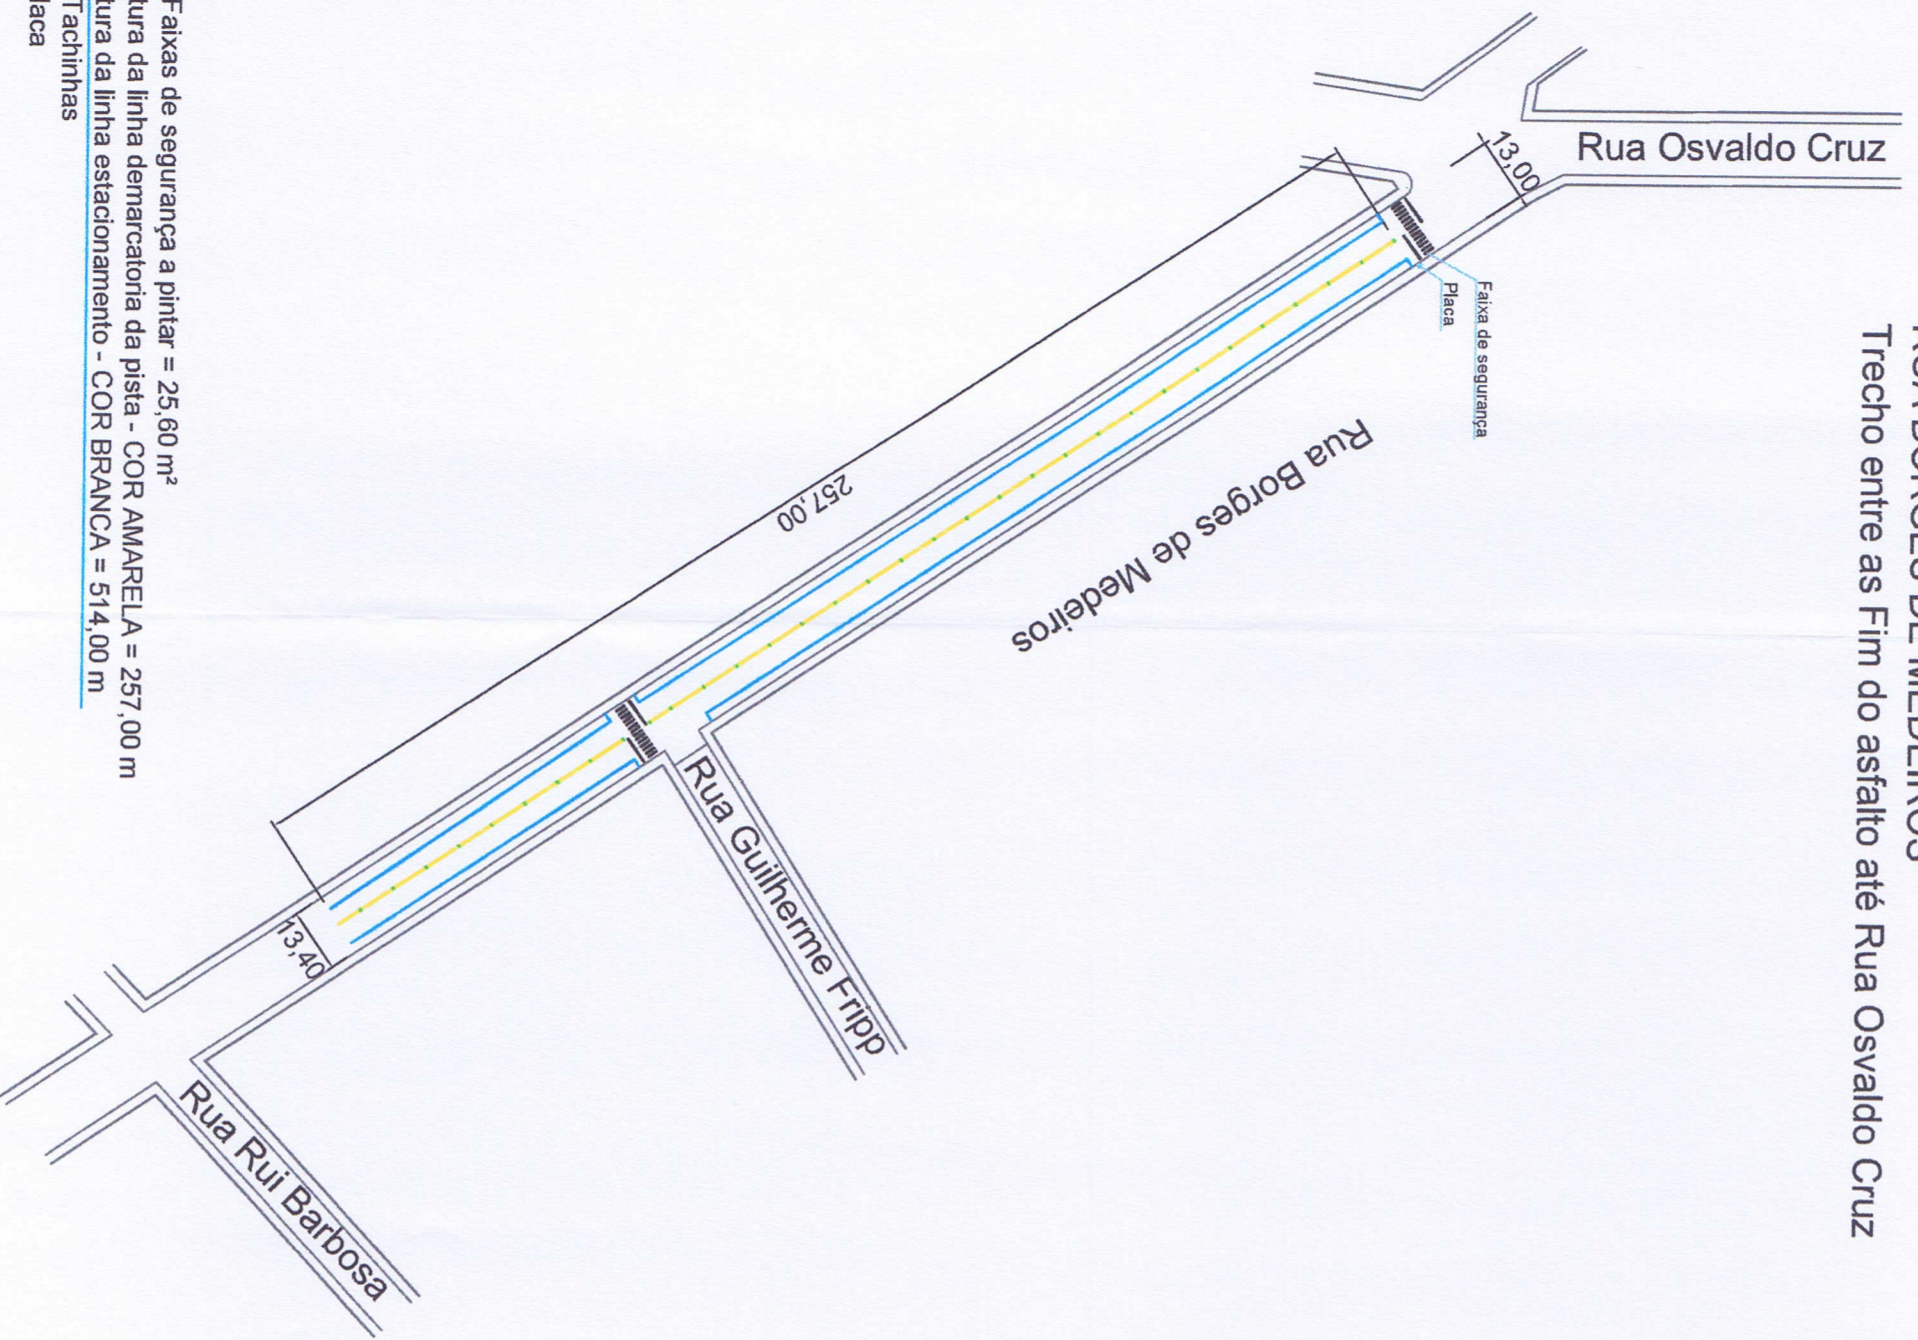

02 Faixas de segurança a pintar = 25,60 m²
 Pintura da linha demarcatoria da pista - COR AMARELA = 257,00 m
 Pintura da linha estacionamento - COR BRANCA = 514,00 m
 32 Tachinhas
 1 Placa

RUA OSVALDO CRUZ
 Trecho entre as Ruas Eng° Walter Faulhaber e Borges de Medeiros

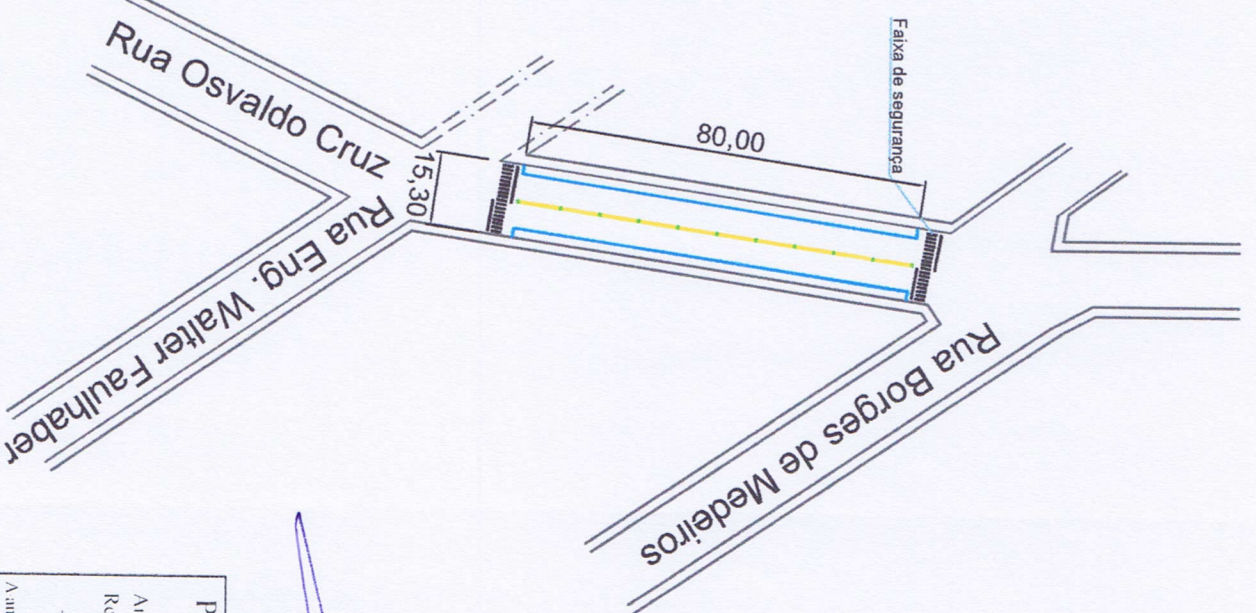

02 Faixas de segurança a pintar = 32,00 m²
 Pintura da linha demarcatoria da pista - COR AMARELA = 80,00 m
 Pintura da linha estacionamento - COR BRANCA = 160,00 m
 10 Tachinhas

Valmir Land
Valmir Land
 Prefeito Municipal

Prefeitura Municipal de Condor
 Analisado em: **27.05.2021**
 Responsável pelo Análise: *[Signature]*
 Eng. CIVIL Gilvino Kleibert
 CREA 485 12476

A análise pelo município não extingue a responsabilidade técnica do profissional.
 A aprovação do projeto pela Prefeitura Municipal não implica no reconhecimento do direito de propriedade do terreno.

CLIENTE: PREFEITURA MUNICIPAL DE CONDOR
 PROJETO: PROJETO DE SINALIZAÇÃO VIÁRIA
 FOLHA: **03/05**

ASSUNTO: PROJETO DE SINALIZAÇÃO RUAS BORGES DE MEDEIROS E OSVALDO CRUZ

ENGENHEIRO: OLAVO KLEINERT - CREA/RS 012.476
 DESENHO: NUBIA BEUTER
 DATA: 12/11/2021
 ESCALA: 1/1500

Z:\PREFEITURA DE CONDOR - OBRAS - PAVIMENTAÇÃO ASFALTICA\Arquivo 2021\Ruas amarela brum. covati e jaqueline\memoria Ebum