




Latitude: 28°12'33.77"S Longitude: 53°29'24.26"O

RUA CAMPO GRANDE
Trecho entre as Ruas 1° de Maio e Osvaldo Aranha

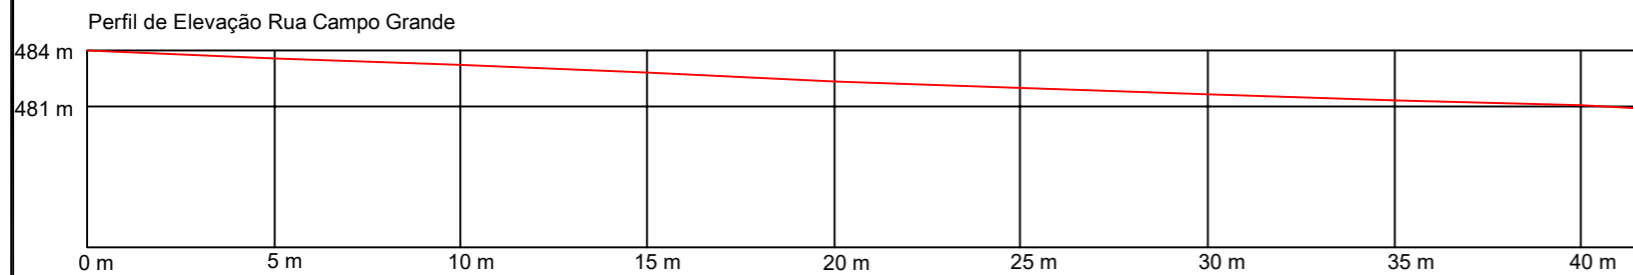


RUA CAMPO GRANDE
PAVIMENTAÇÃO ASFÁLTICA CBUQ SOBRE CALÇAMENTO - 4 CM
Área de Pavimentação = $40,00 \times ((8,00+8,10)/2) = 322,00 \text{ m}^2$

Quadro de Quantidades	
ÁREA DE PAVIMENTAÇÃO	322,00 m ²
EXTENSÃO DA PISTA	40,00 m
LARGURA MÉDIA DA PISTA	8,05 m

Legenda	
	ÁREA A PAVIMENTAR

PERFIL TRANSVERSAL
RUA CAMPO GRANDE
PAVIMENTAÇÃO C.B.U.Q. - SOBRE CALÇAMENTO EXISTENTE

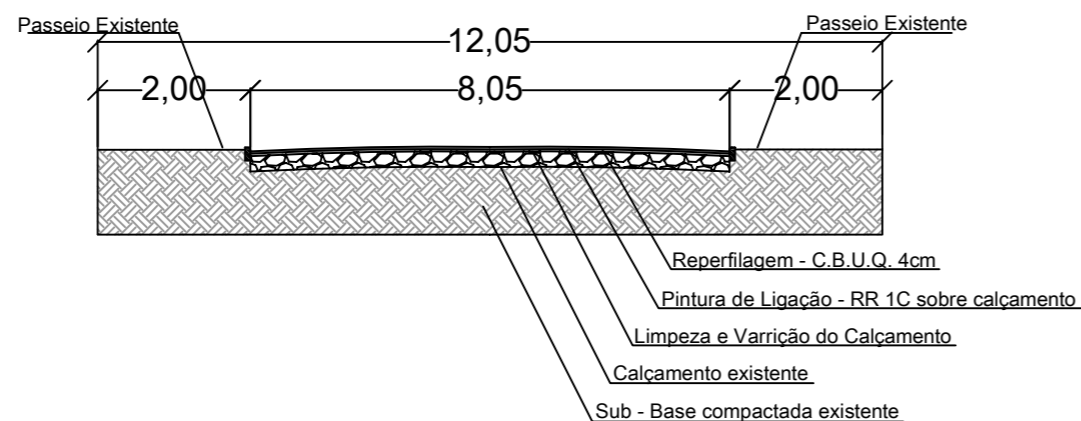

Prefeitura Municipal de Condor
APROVADO

ANALISADO EM: 21/06/2023
Responsável pela Análise:

Engº Civil Olávio Kleinert
CREA/RS 12.476

A ANALISE PELO MUNICIPIO NÃO EXIME RESPONSABILIDADE TECNICA DO PROJETISTA.

A APROVAÇÃO DO PROJETO PELA PREFEITURA MUNICIPAL NÃO IMPLICA NO RECONHECIMENTO DO DIREITO DE PROPRIEDADE DO TERRENO.

CLIENTE: PREFEITURA MUNICIPAL DE CONDOR
PROJETO: CAPEAMENTO ASFÁLTICO RUA CAMPO GRANDE
ASSUNTO: PROJETO DE PAVIMENTAÇÃO ASFÁLTICA
PLANTA BAIXA, CORTE TRANSVERSAL E PERFIL DE ELEVAÇÃO
ENGENHEIRO: Olavio Kleinert - CREA/RS 012.476
DESENHO: Nubia Beuter

FOLHA: **01/04**
REVISÃO: R00
DATA: 14/06/2023
ESCALA: INDICADA

