


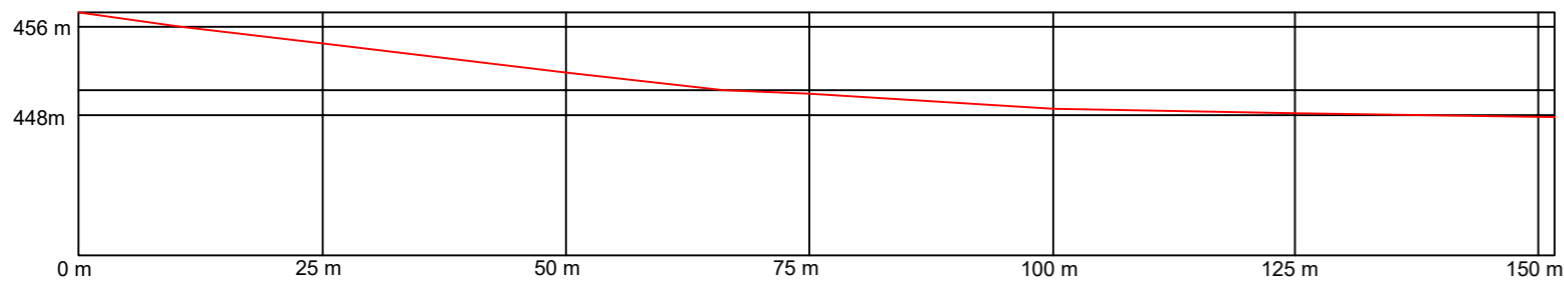

Latitude: 28°12'15.89"S Longitude: 53°29'12.66"O

Perfil de Elevação Rua XV de Novembro



**RUA XV DE NOVOBRO**


PAVIMENTAÇÃO ASFÁLTICA CBUQ SOBRE CALÇAMENTO - 4 CM  
 Área de Pavimentação = 150,80 x 10,60 = 1.598,48 m<sup>2</sup>

Quadro de Quantidades	
ÁREA DE PAVIMENTAÇÃO	1.598,48 m <sup>2</sup>
EXTENSÃO DA PISTA	150,80 m
LARGURA MÉDIA DA PISTA	10,60 m

Legenda	
	ÁREA A PAVIMENTAR

**PERFIL TRANSVERSAL  
 RUA XV DE NOVOBRO**

PAVIMENTAÇÃO C.B.U.Q. - SOBRE CALÇAMENTO EXISTENTE

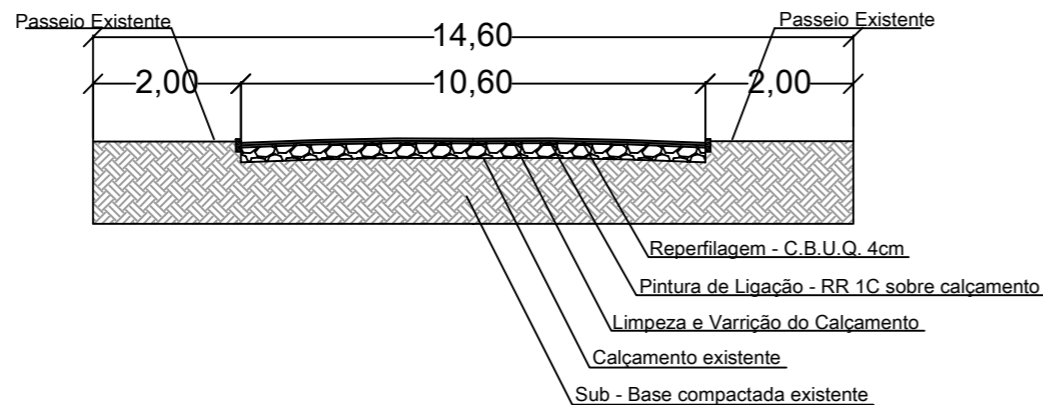

**RUA XV DE NOVOBRO**  
 Trecho entre as Ruas Castelo Branco e Rua Herbert Schmidt



**Prefeitura Municipal de Condor**  
**APROVADO**

ANALISADO EM: 21/06/2023  
 Responsável pela Análise:

Eng<sup>o</sup> Civil Olávio Kleinert  
 CREA/RS 12.476

A ANÁLISE PELO MUNICÍPIO NÃO EXIME A RESPONSABILIDADE TÉCNICA DO PROJETISTA.

A APROVAÇÃO DO PROJETO PELA PREFEITURA MUNICIPAL NÃO IMPLICA NO RECONHECIMENTO DO DIREITO DE PROPRIEDADE DO TERRENO.

CLIENTE: PREFEITURA MUNICIPAL DE CONDOR  
 PROJETO: CAPEAMENTO ASFÁLTICO RUA XV DE NOVOBRO  
 ASSUNTO: PROJETO DE PAVIMENTAÇÃO ASFÁLTICA  
 PLANTA BAIXA, CORTE TRANSVERSAL E PERFIL DE ELEVAÇÃO  
 ENGENHEIRO: Olavio Kleinert - CREA/RS 012.476  
 DESENHO: Nubia Beuter

FOLHA: **02/04**  
 REVISÃO: R00  
 DATA: 14/06/2023  
 ESCALA: INDICADA

