




Detalhamento calçadas

Esc: 1/75

-  Piso tátil de alerta
-  Piso tátil direcional
-  Piso de concreto

Prefeitura Municipal de Condor

APROVADO


Analisado em: 11/12/23


Responsável pela Análise:



Eng.º Olavio Kleinert
CREA/RS 12.476

A análise pelo município não exime a responsabilidade técnica do projetista.
A aprovação do projeto pela Prefeitura Municipal não implica no reconhecimento do direito de propriedade do terreno.

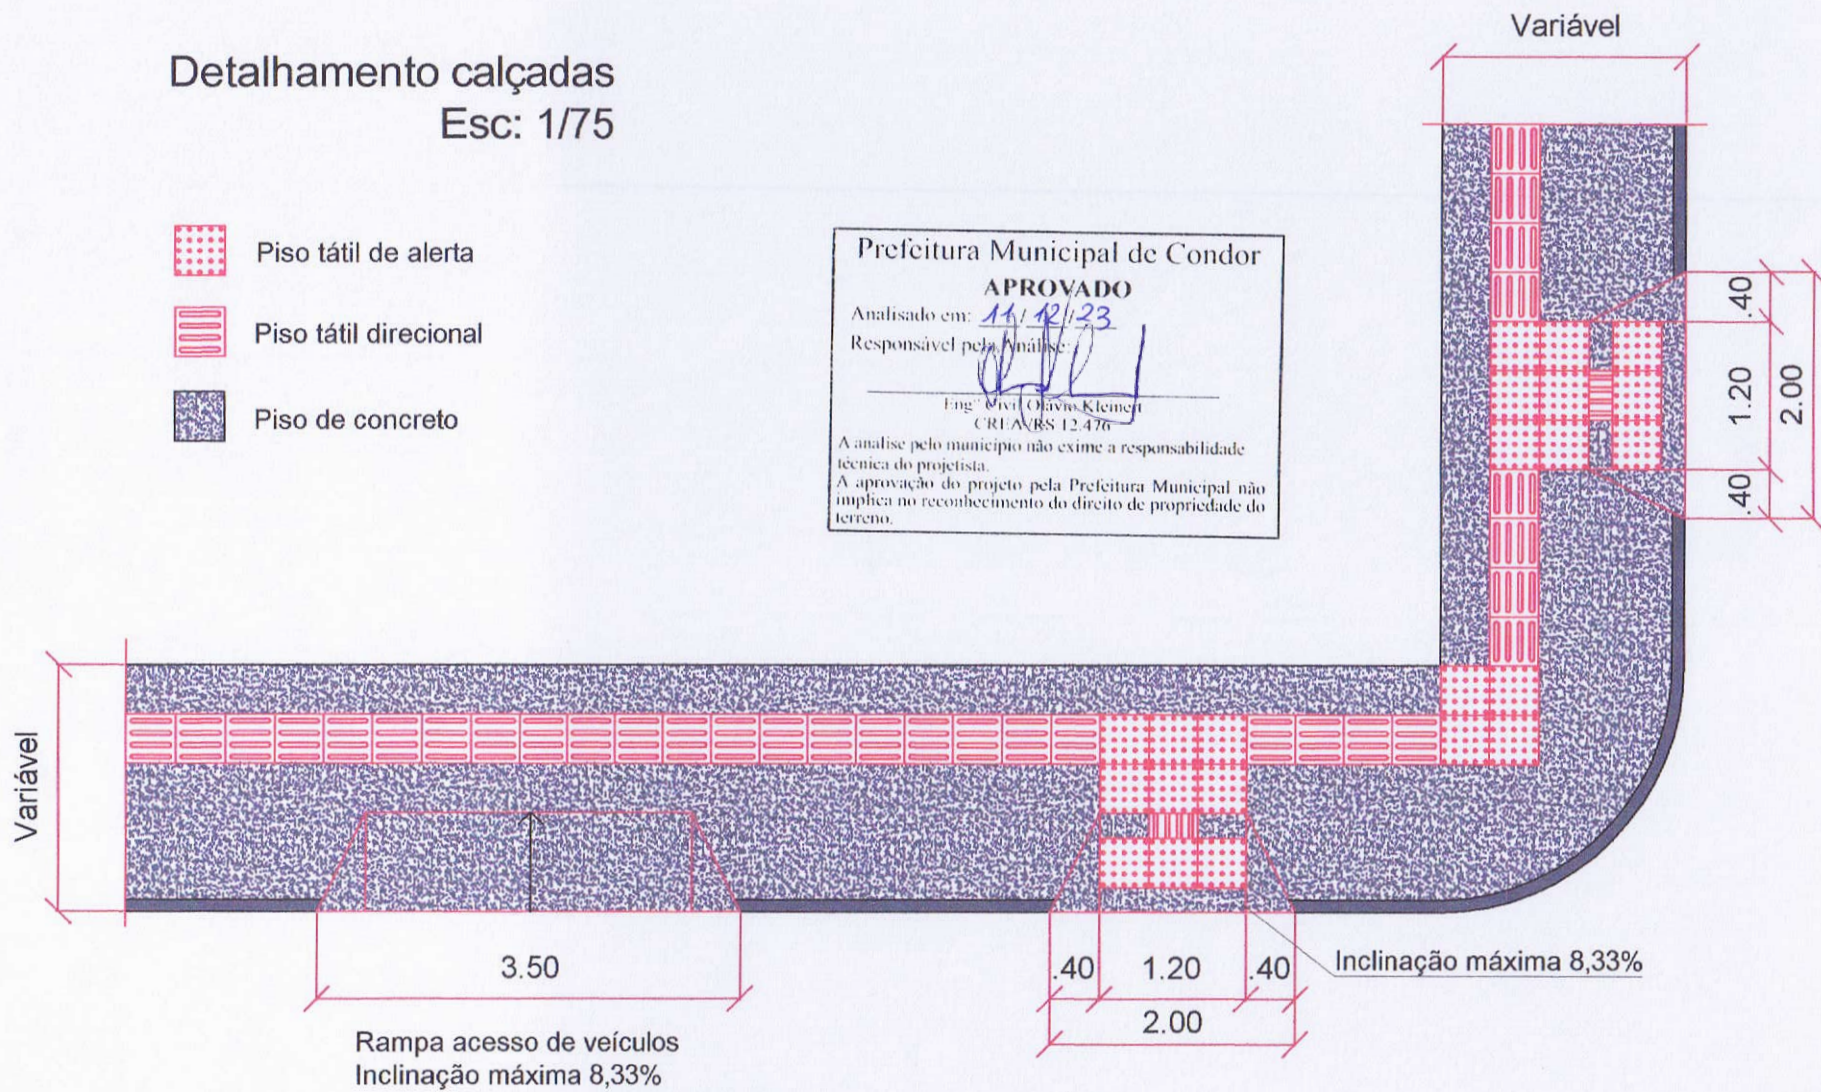

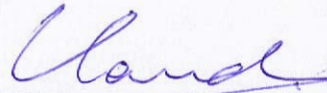

Valmir Land
Prefeito Municipal

CLIENTE:	PREFEITURA MUNICIPAL DE CONDOR	FOLHA:	02/02
PROJETO:	PROJETO DE PASSEIO PÚBLICO RUA IPIRANGA, Nº22 - CENTRO - CONDOR	REVISÃO:	R00
ASSUNTO:	PROJETO DE PASSEIO PÚBLICO RUAS XV DE NOVEMBRO, JOSÉ FERNANDES KRUGER E VICENTE DUTRA	DATA:	06/11/2023
ENGENHEIRO:	OLAVIO KLEINERT CREA/RS 012.476	DESENHO:	NUBIA BEUTER
Z:\PREFEITURA DE CONDOR\ OBRAS \PAVIMENTAÇÃO ASFALTICA\Asfalto 2023\Emenda Heinz		ESCALA:	INDICADA