
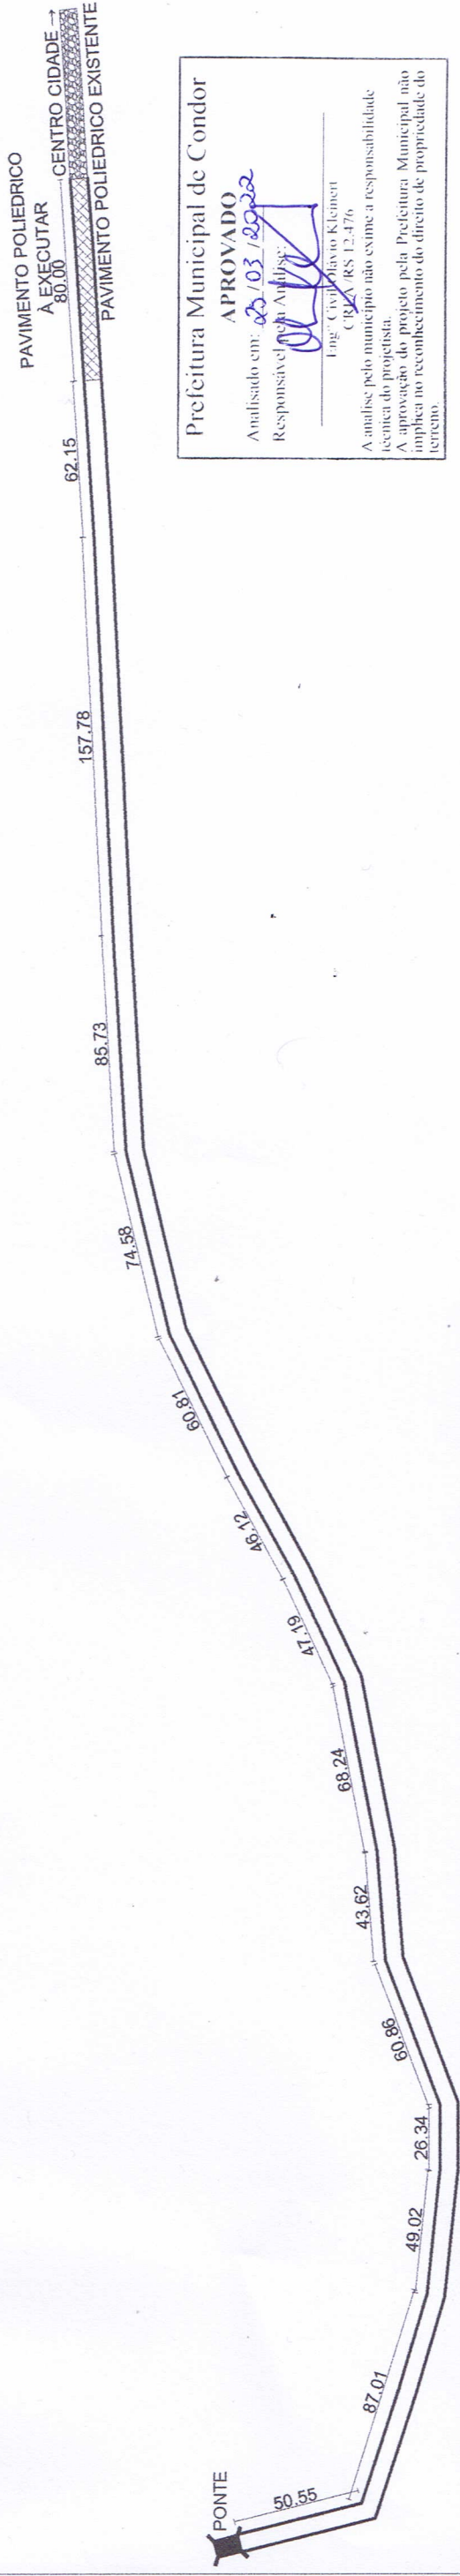



PERFIL LONGITUDINAL

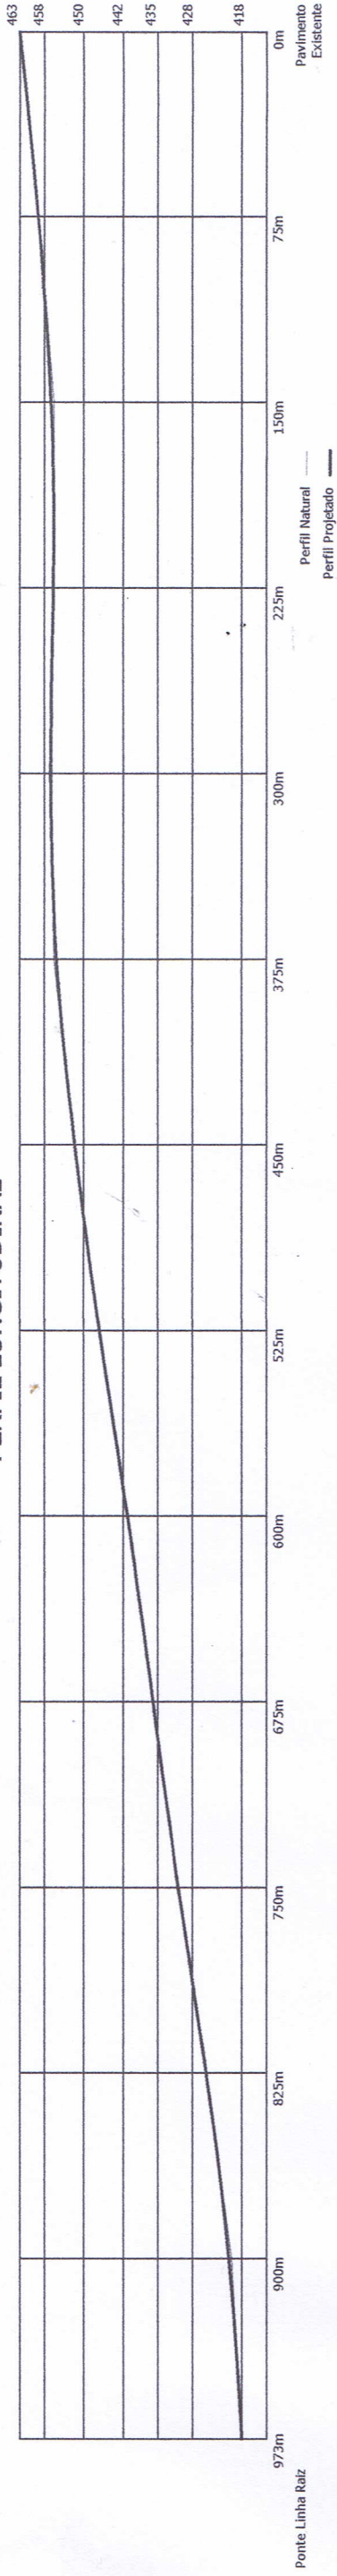

Prefeitura Municipal de Condor

APROVADO



Analisado em: 23/03/2022

Responsável pela Análise: 

Eng.º Claudio Davio Kleinert
C.R.G.A. RS 12.476

A análise pelo município não exige a responsabilidade técnica do projetista.

A aprovação do projeto pela Prefeitura Municipal não implica no reconhecimento do direito de propriedade do terreno.

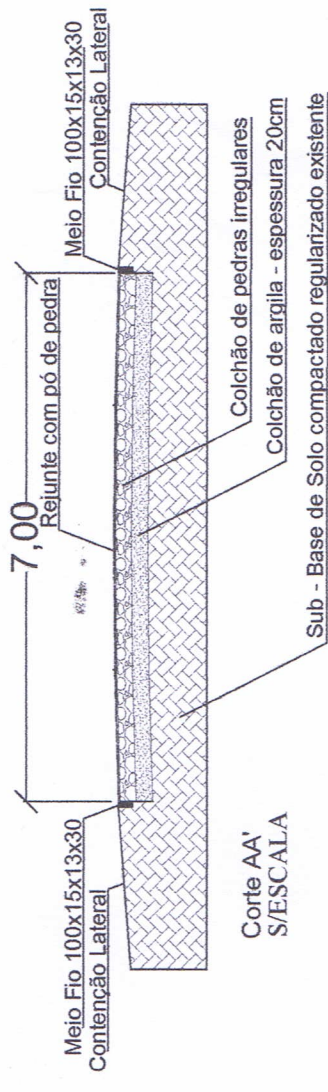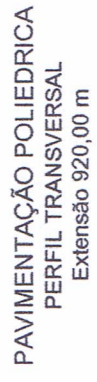

CLIENTE: PREFEITURA MUNICIPAL DE CONDOR

PROJETO: PAVIMENTAÇÃO POLIEDRICA

ASSUNTO: PROJETO DE PAVIMENTAÇÃO POLIEDRICA

PLANTA BAIXA - CORTE TRANSVERSAL E PERFIL DE ELEVACÃO

ENGENHEIRO: **ENG^a CIVIL ANA MARIA S. C. CHAFADO CREA/RS 149.285**

FOLHA:

10

REVISÃO: R00

DATA: 02/2022

ESCALA: INDICADA