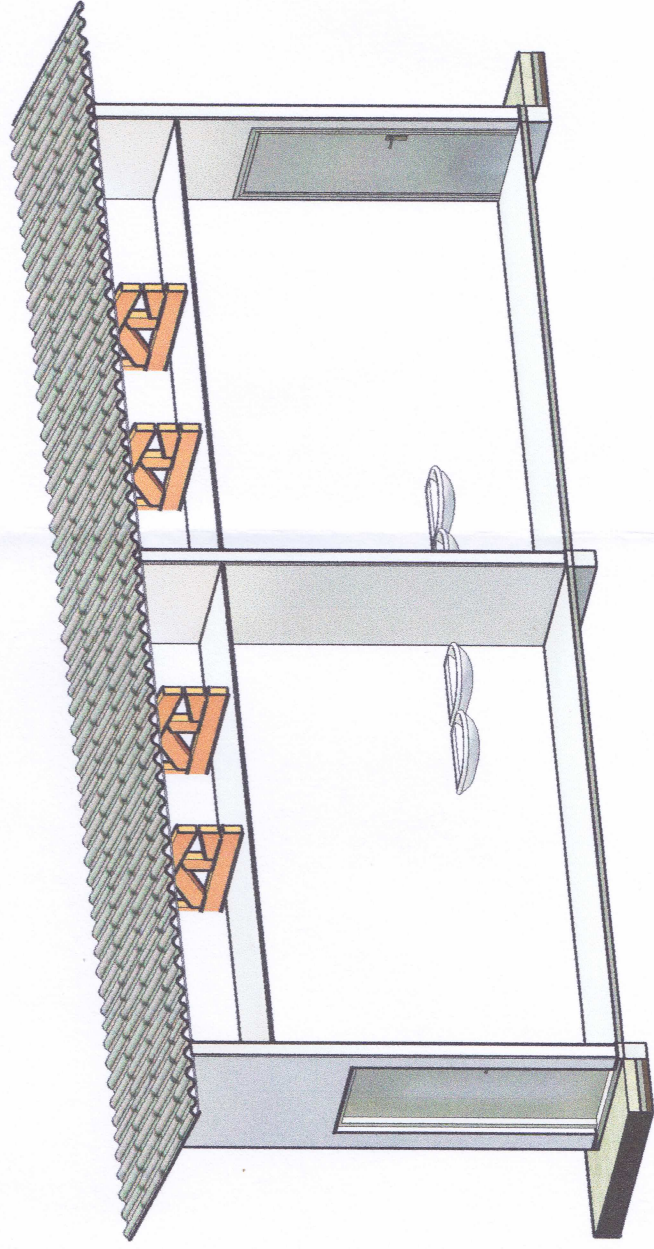
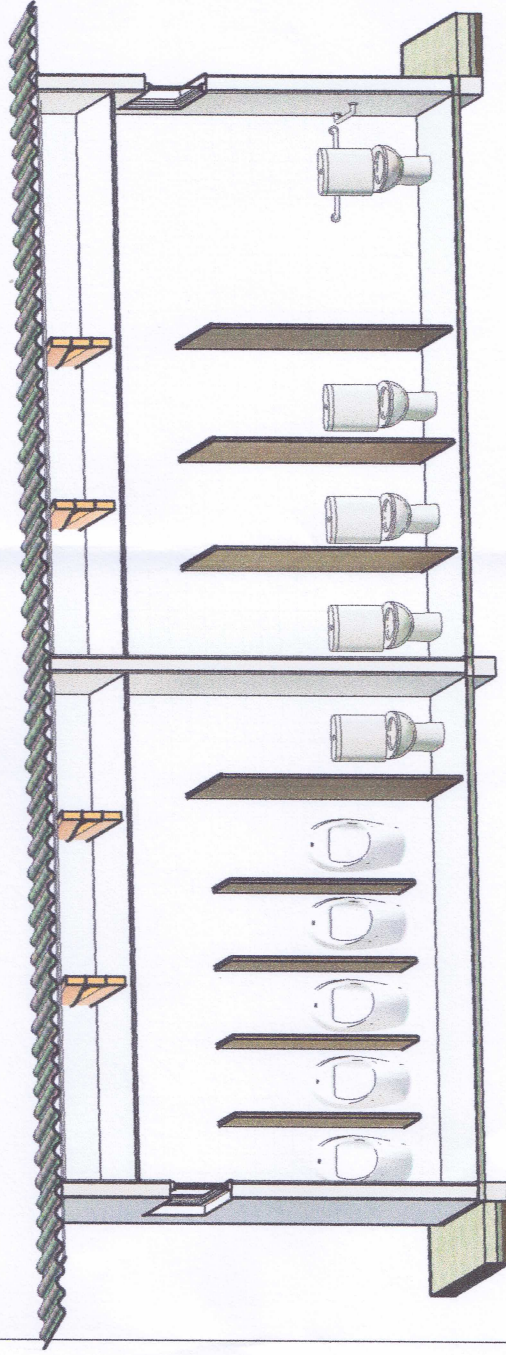
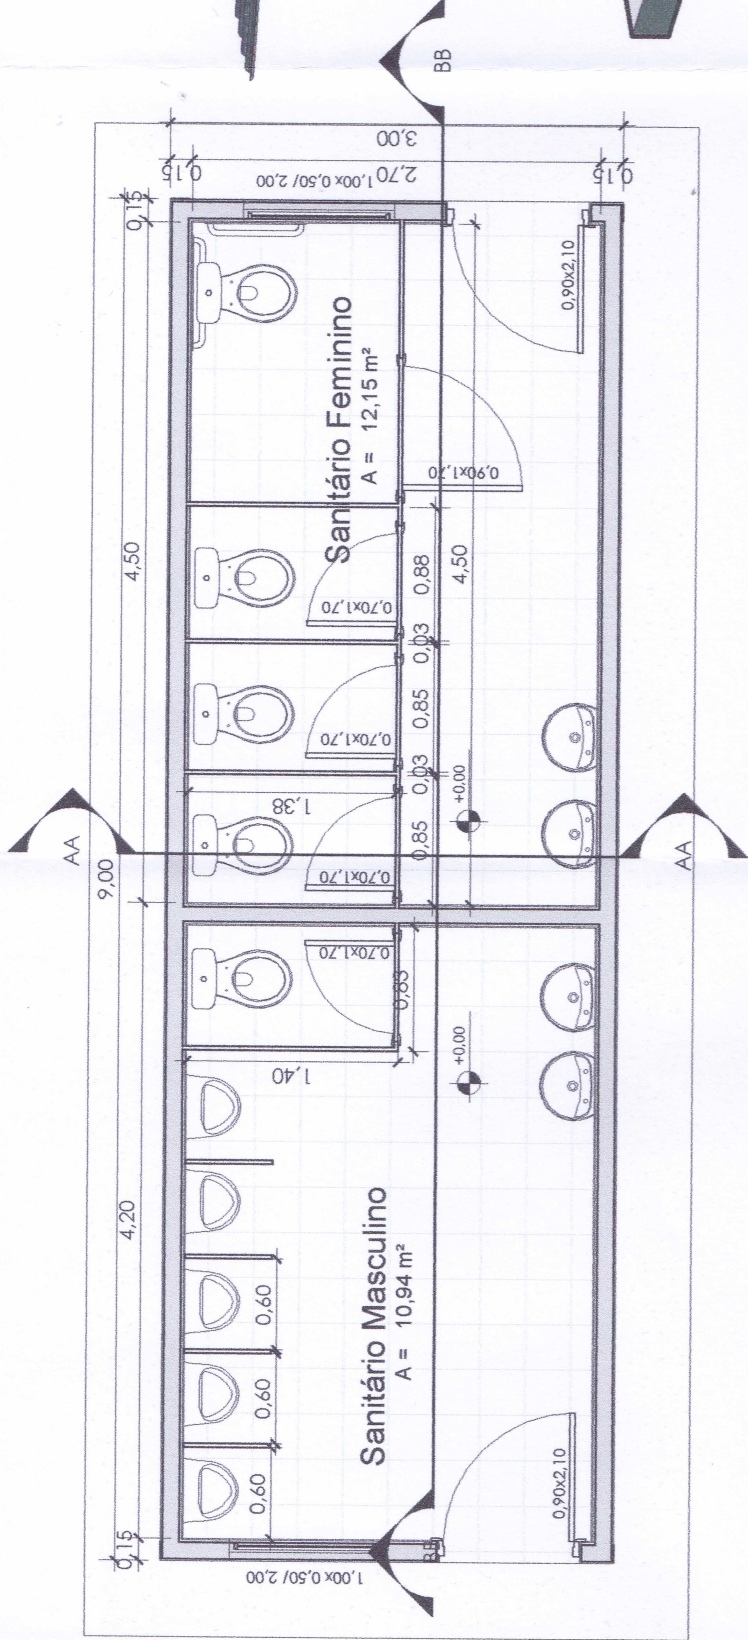



Prefeitura Municipal de Condor
Secretaria de Obras e Serviços Urbanos

ana@condor.rs.gov.br
(55) 3379-1133 - (55) 99941-8038


Ana Chafado
Engenheira Civil
CREA/RS 149285

Rômulo Teixeira Carvalho
Prefeito Municipal


Endereço:	Rua Castelo Branco - Condor/RS
Projeto:	Planta Baixa - Banheiros
Data:	08/25
Desenho:	Esc. 1:50

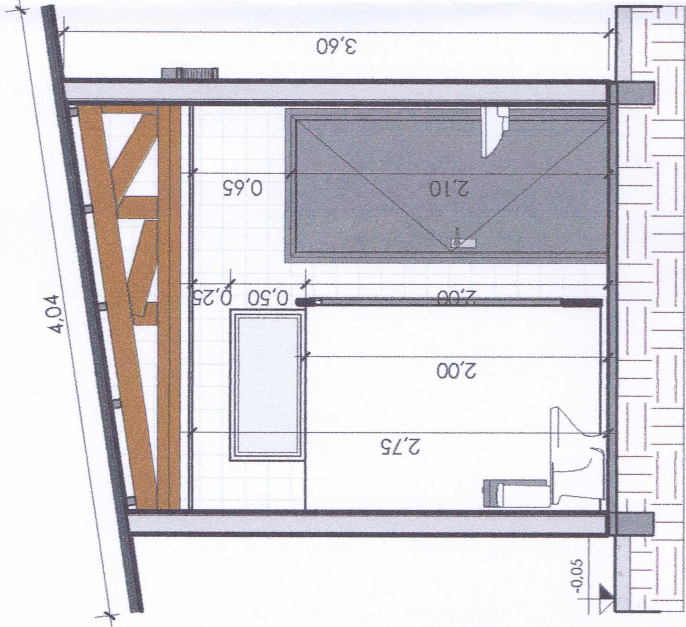

1 AA
1:50

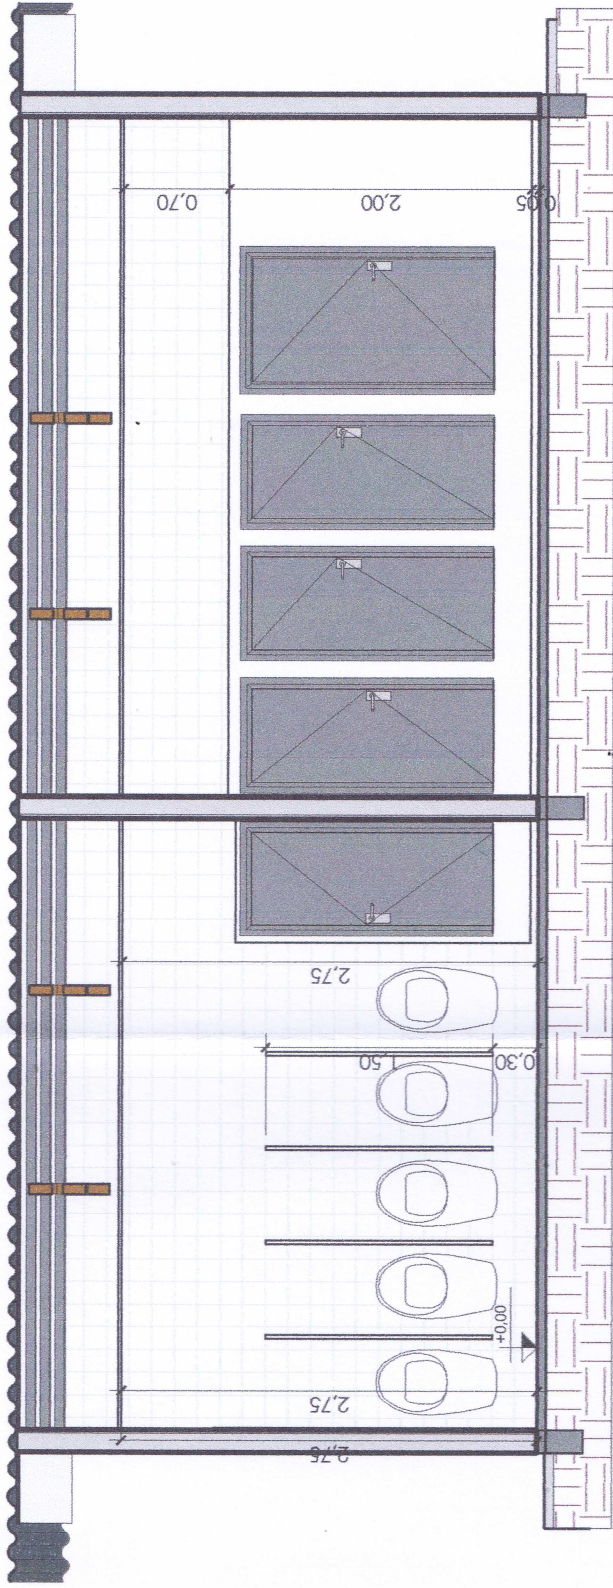

2 BB
1:50

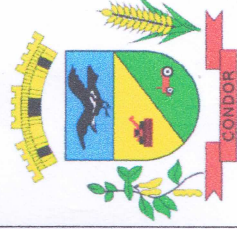


Prefeitura Municipal de Condor
Secretaria de Obras e Serviços Urbanos

ana@condor.rs.gov.br
(55) 3379-1133 - (55) 99941-8038

Ana Chafado
Engenheira Civil
CREA/RS 149285


Rômulo Teixeira Carvalho
Prefeito Municipal

Endereço:	Rua Castelo Branco - Condor/RS		
Projeto:	Planta Baixa - Banheiros	02	
Data:	08/25	Autor	
Desenho:		Esc. 1:50	

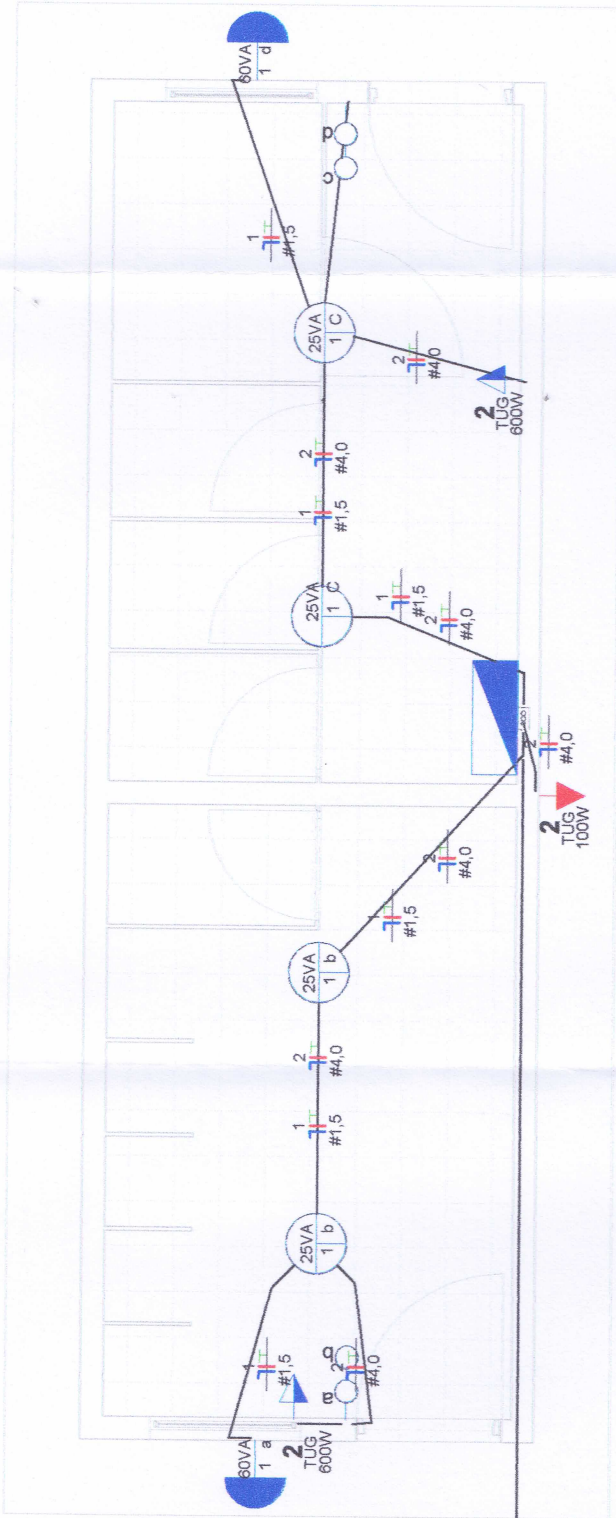



MED

Proj. Eletrico

QUADRO DE CARGAS					
Circuito	Nome do circuito	Tensão (V)	Pot. aparente (VA)	Corrente (A)	Condutor
1	ILUMINAÇÃO	220	220	1,00	1.5mm²
2	TUE	220	1300	5,91	4.0mm²

1	ILUMINAÇÃO	220	220	1,00	1.5mm²	16A
2	TUE	220	1300	5,91	4.0mm²	16A

03

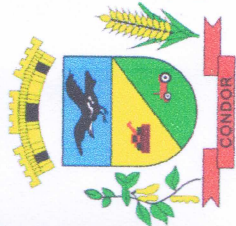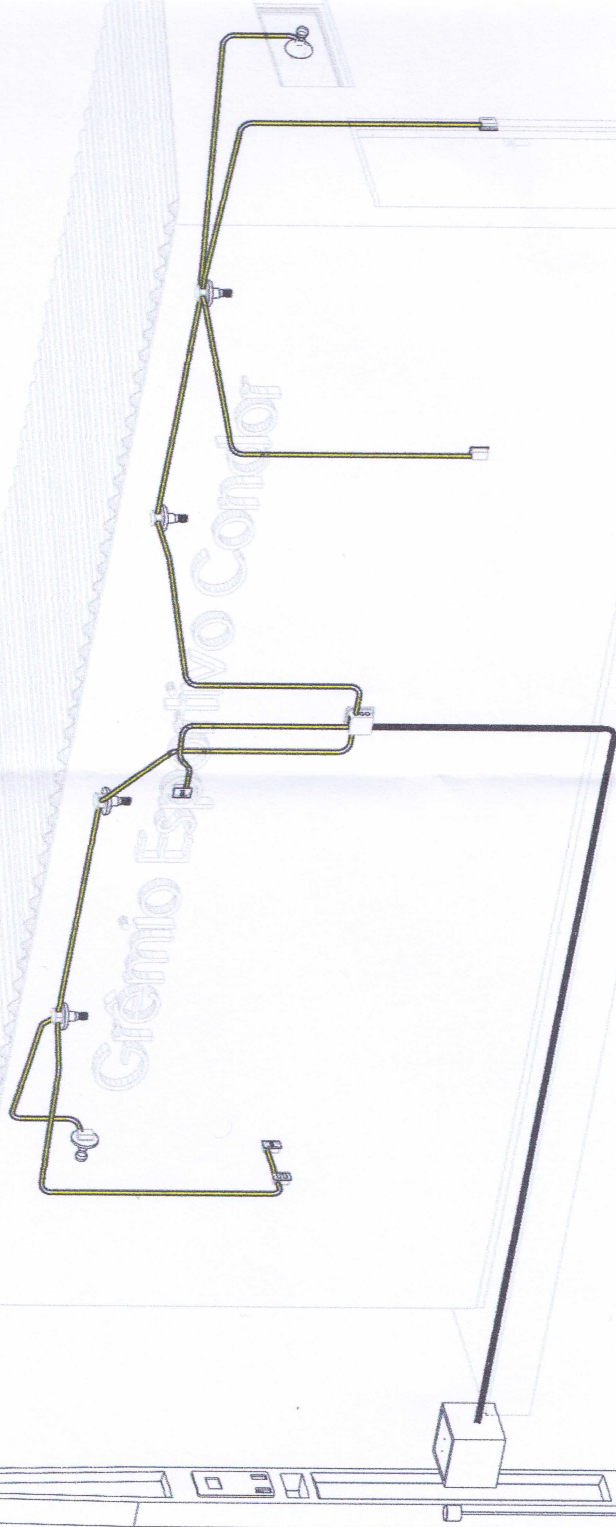

Prefeitura Municipal de Condor
Secretaria de Obras e Serviços Urbanos

ana@condor.rs.gov.br
(55) 3379-1133 - (55) 99941-8038

Ana Chafado


Engenheira Civil
CREA/RS 149.285

Rômulo Teixeira Carvalho
Prefeito Municipal

Endereço:	RUA Castelo Branco
Projeto:	Projeto Eletrico
Data:	AGO/25
Desenho:	AC.

03


Esc. 1:50

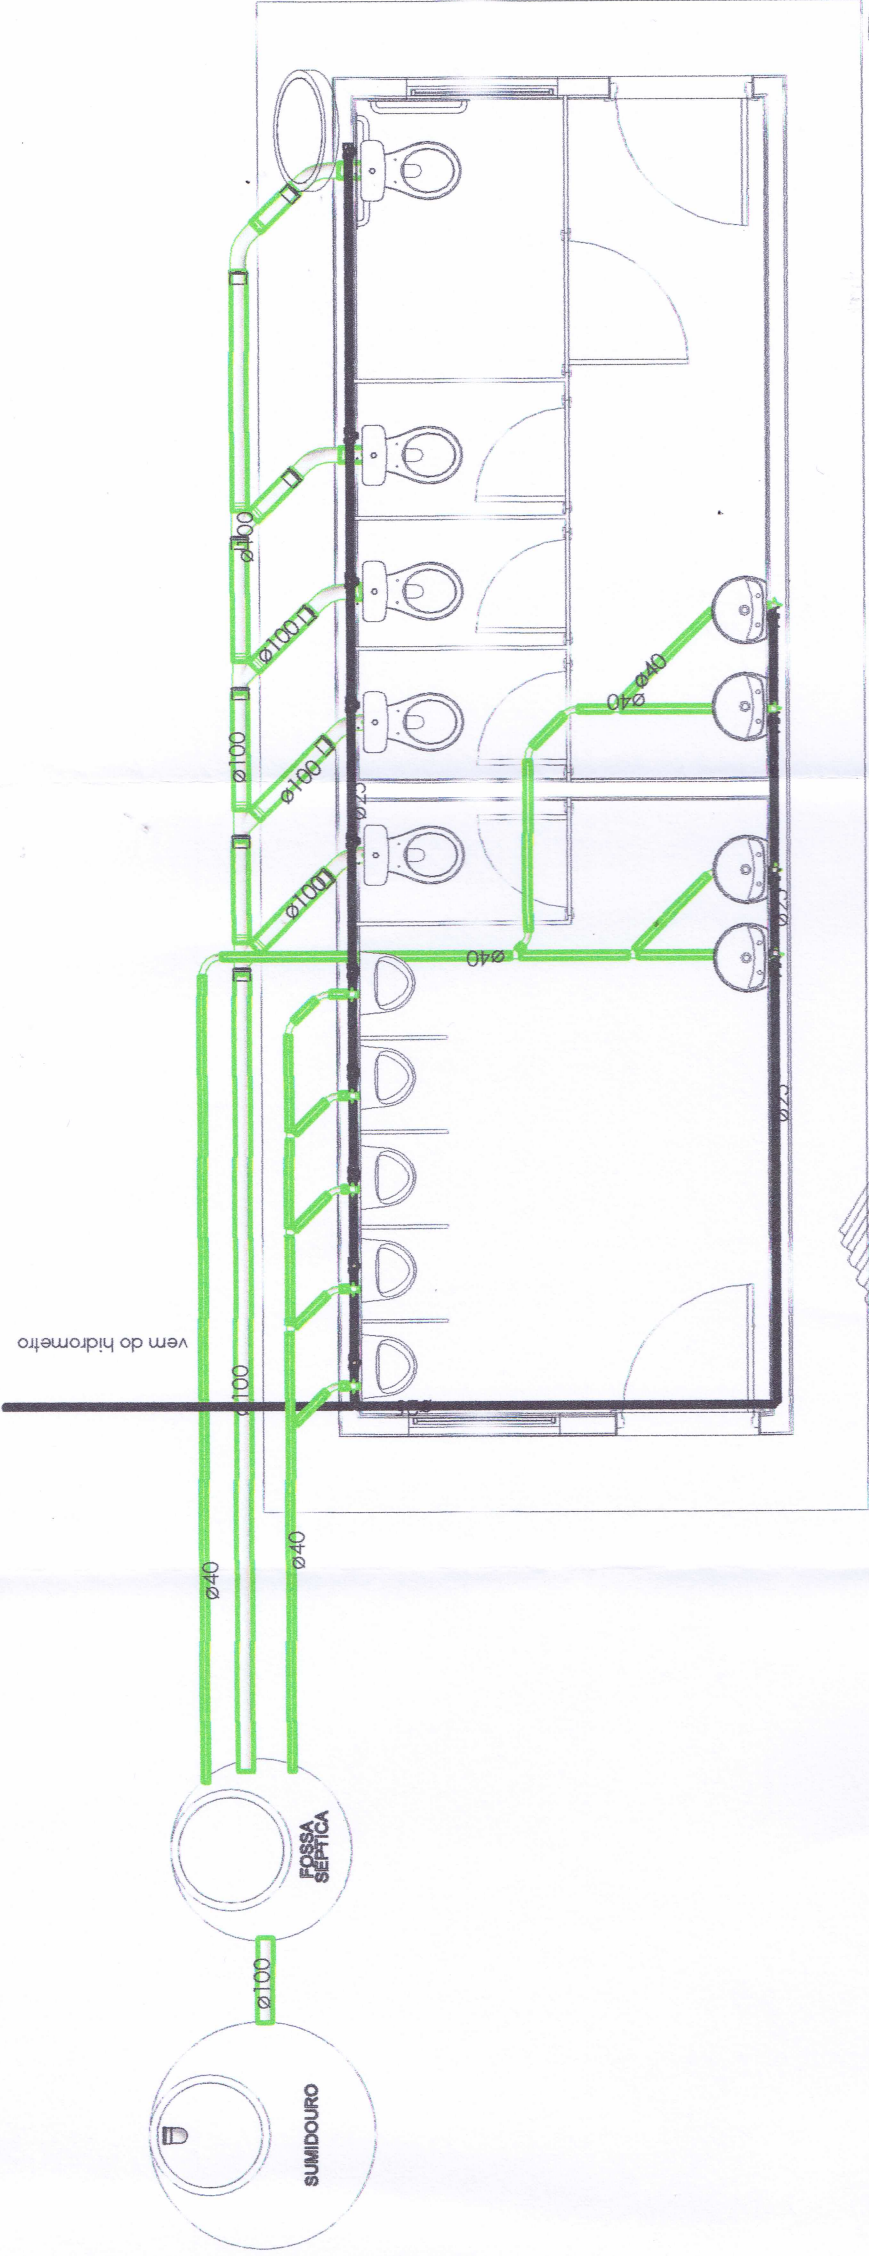

Proj. Hidrossanitário

1


1 : 50

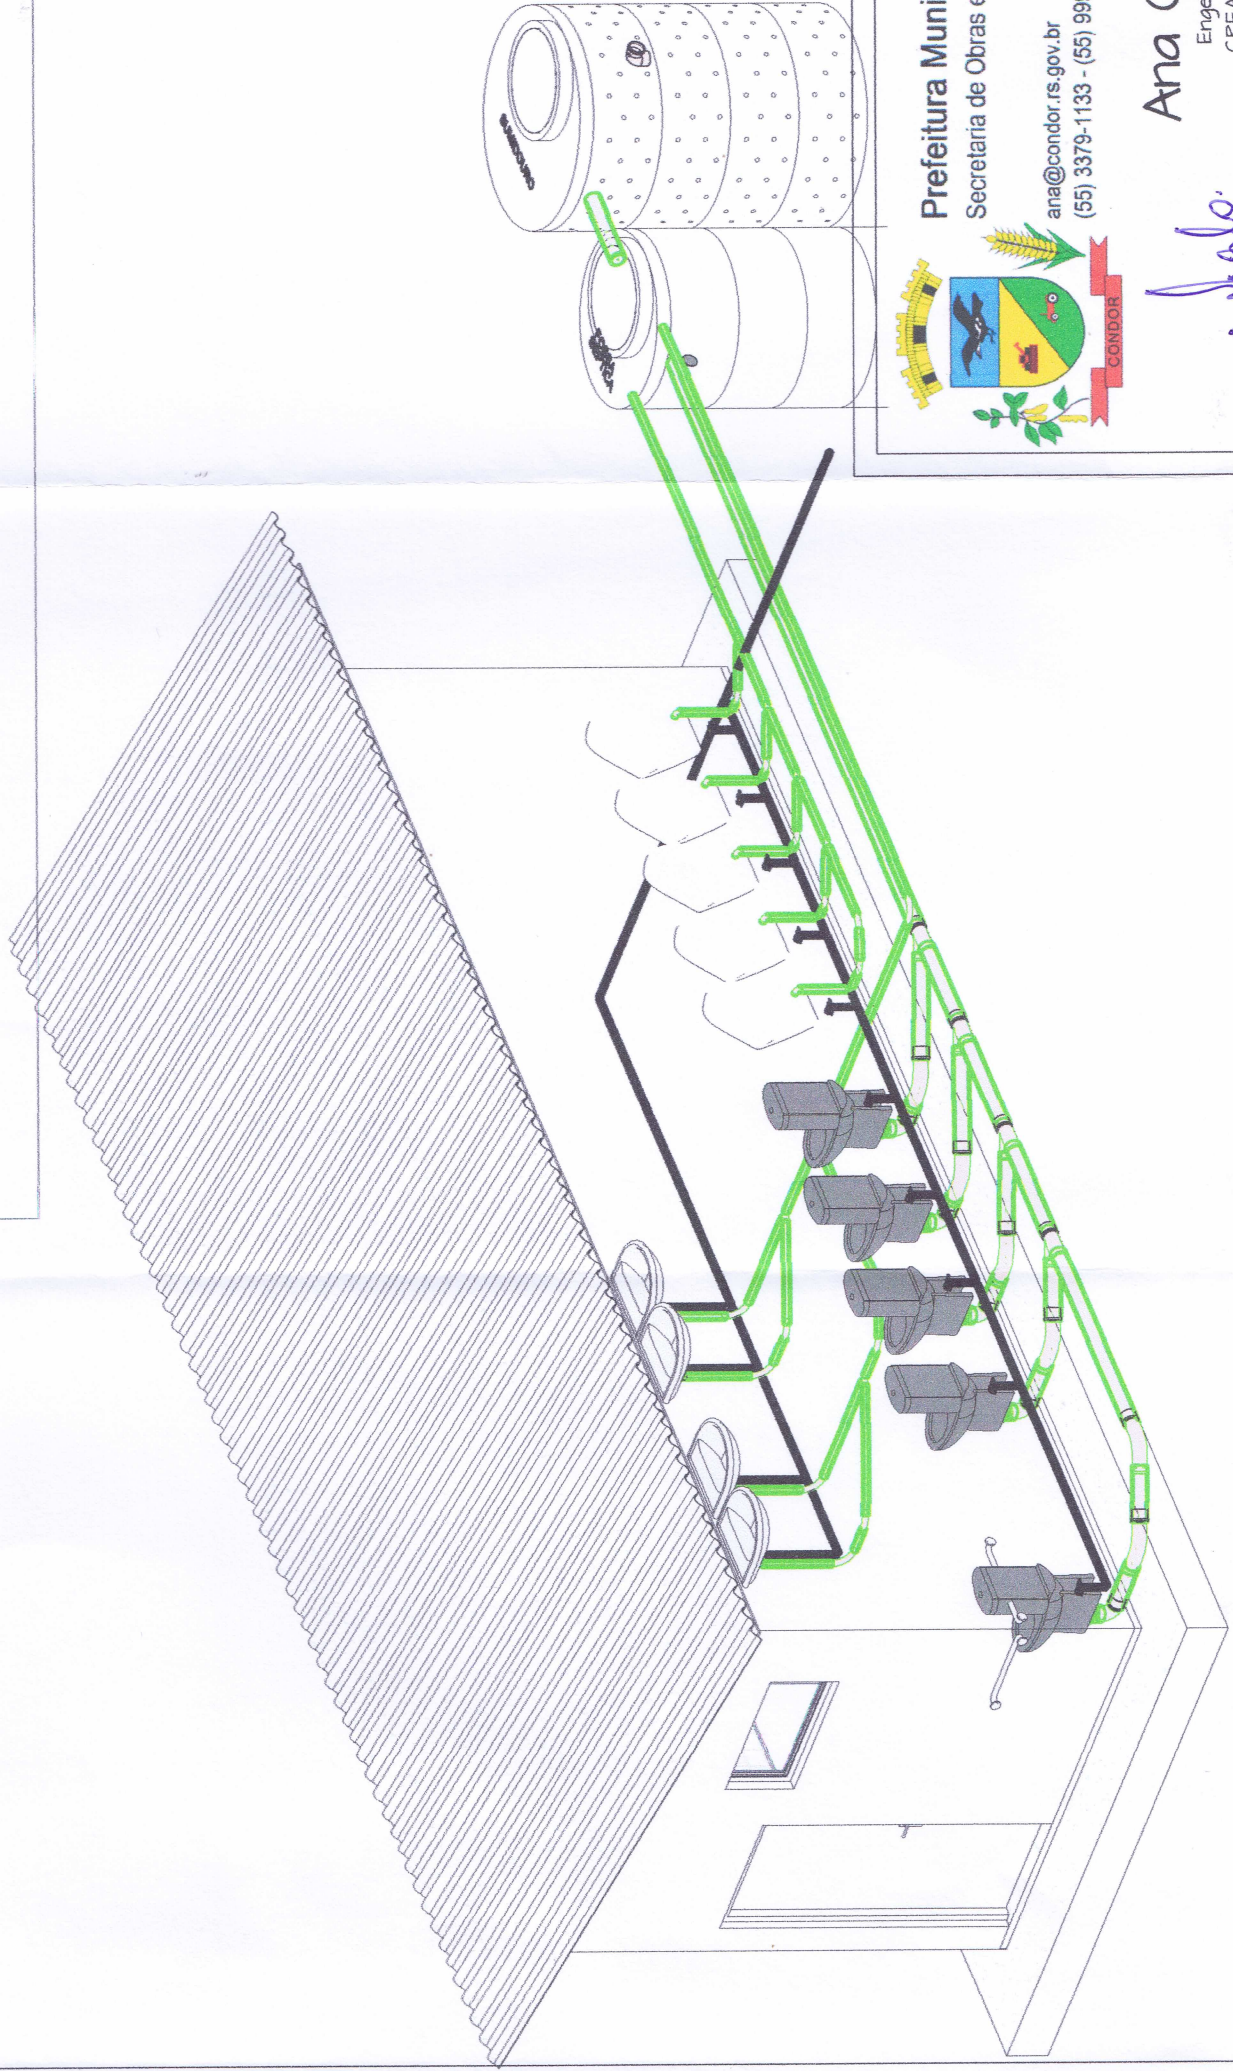

Prefeitura Municipal de Condor
Secretaria de Obras e Serviços Urbanos

ana@condor.rs.gov.br
(55) 3379-1133 - (55) 99941-8038

Ana Chafado
Engenheira Civil
CREA/RS 149285

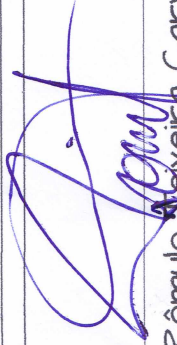
Rômulo Teixeira Carvalho
Prefeito Municipal

Endereço:	RUA Castelo Branco		
Projeto:	Projeto Hidrossanitário	04	
Data:	AGO/25		
Desenho:	AC.	Esc. 1 : 50	