
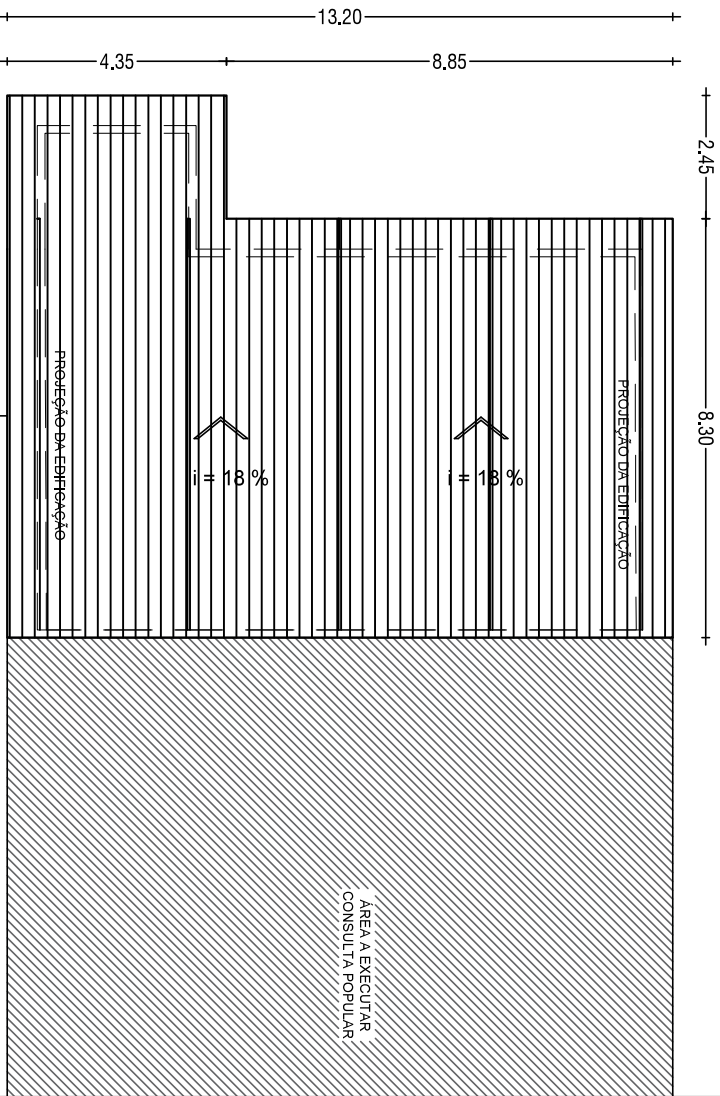
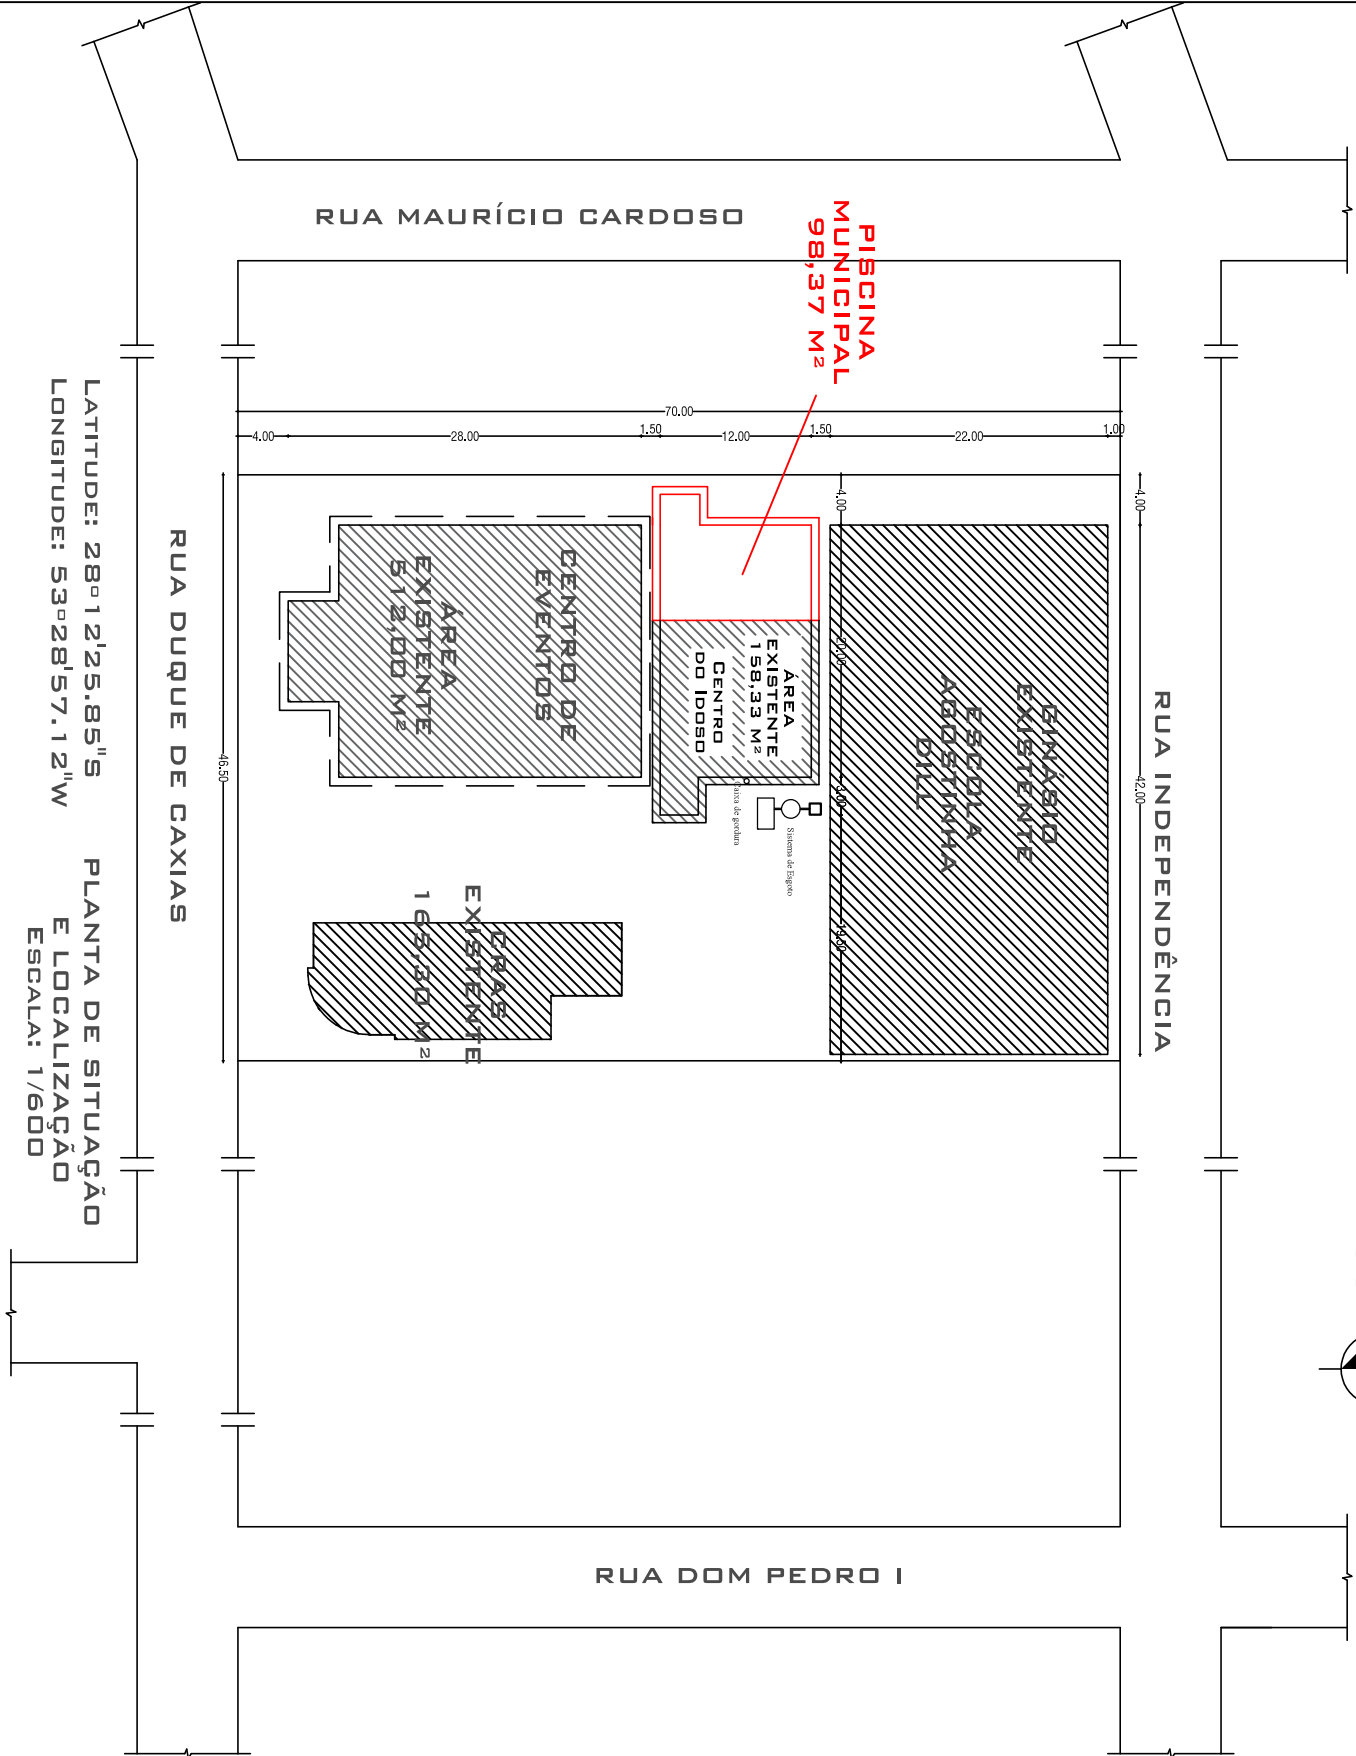


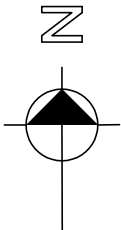

Prefeitura Municipal de Condor
APROVADO
ANALISADO EM: 29/10/2025
Responsável pela Análise:

Engª Civil Ana Mª S.C. Chafado
CREA/RS 149.285

A ANÁLISE PELO MUNICÍPIO NÃO EXIME A RESPONSABILIDADE TÉCNICA DO PROJETISTA.

A APROVAÇÃO DO PROJETO PELA PREFEITURA MUNICIPAL NÃO IMPLICA NO RECONHECIMENTO DO DIREITO DE PROPRIEDADE DO TERRENO.



Prefeitura Municipal de Condor
Estado do Rio Grande do Sul
Sector de Engenharia



Proprietário:

Rômulo Teixeira Carvalho
Prefeito Municipal

Responsável Técnico:

Engª Civil Nubia Beuter
CREA/RS 251138

Projeto:

Piscina Térmica - Planta de Situação e Localização

Endereço:

Rua Duque de Caxias, s/nº, Bairro Centro, Condor/RS

Data:

Outubro de 2025

Escala:

1/600 - 1/150

Prancha:

01

