

Prefeitura Municipal de Condor

APPROVADO

ANALISADO EM: 29/10/2025


Responsável pela Análise:

Eng^a Civil Ana M^a S.C. Chafado
CREA/RS 149.285

CREA/RS 149.285

A ANÁLISE PELO MUNICÍPIO NÃO EXIME A RESPONSABILIDADE TÉCNICA DO PROJETISTA.

A APROVAÇÃO DO PROJETO PELA PREFEITURA MUNICIPAL NÃO IMPLICA NO RECONHECIMENTO DO DIREITO DE PROPRIEDADE DO TERRENO.

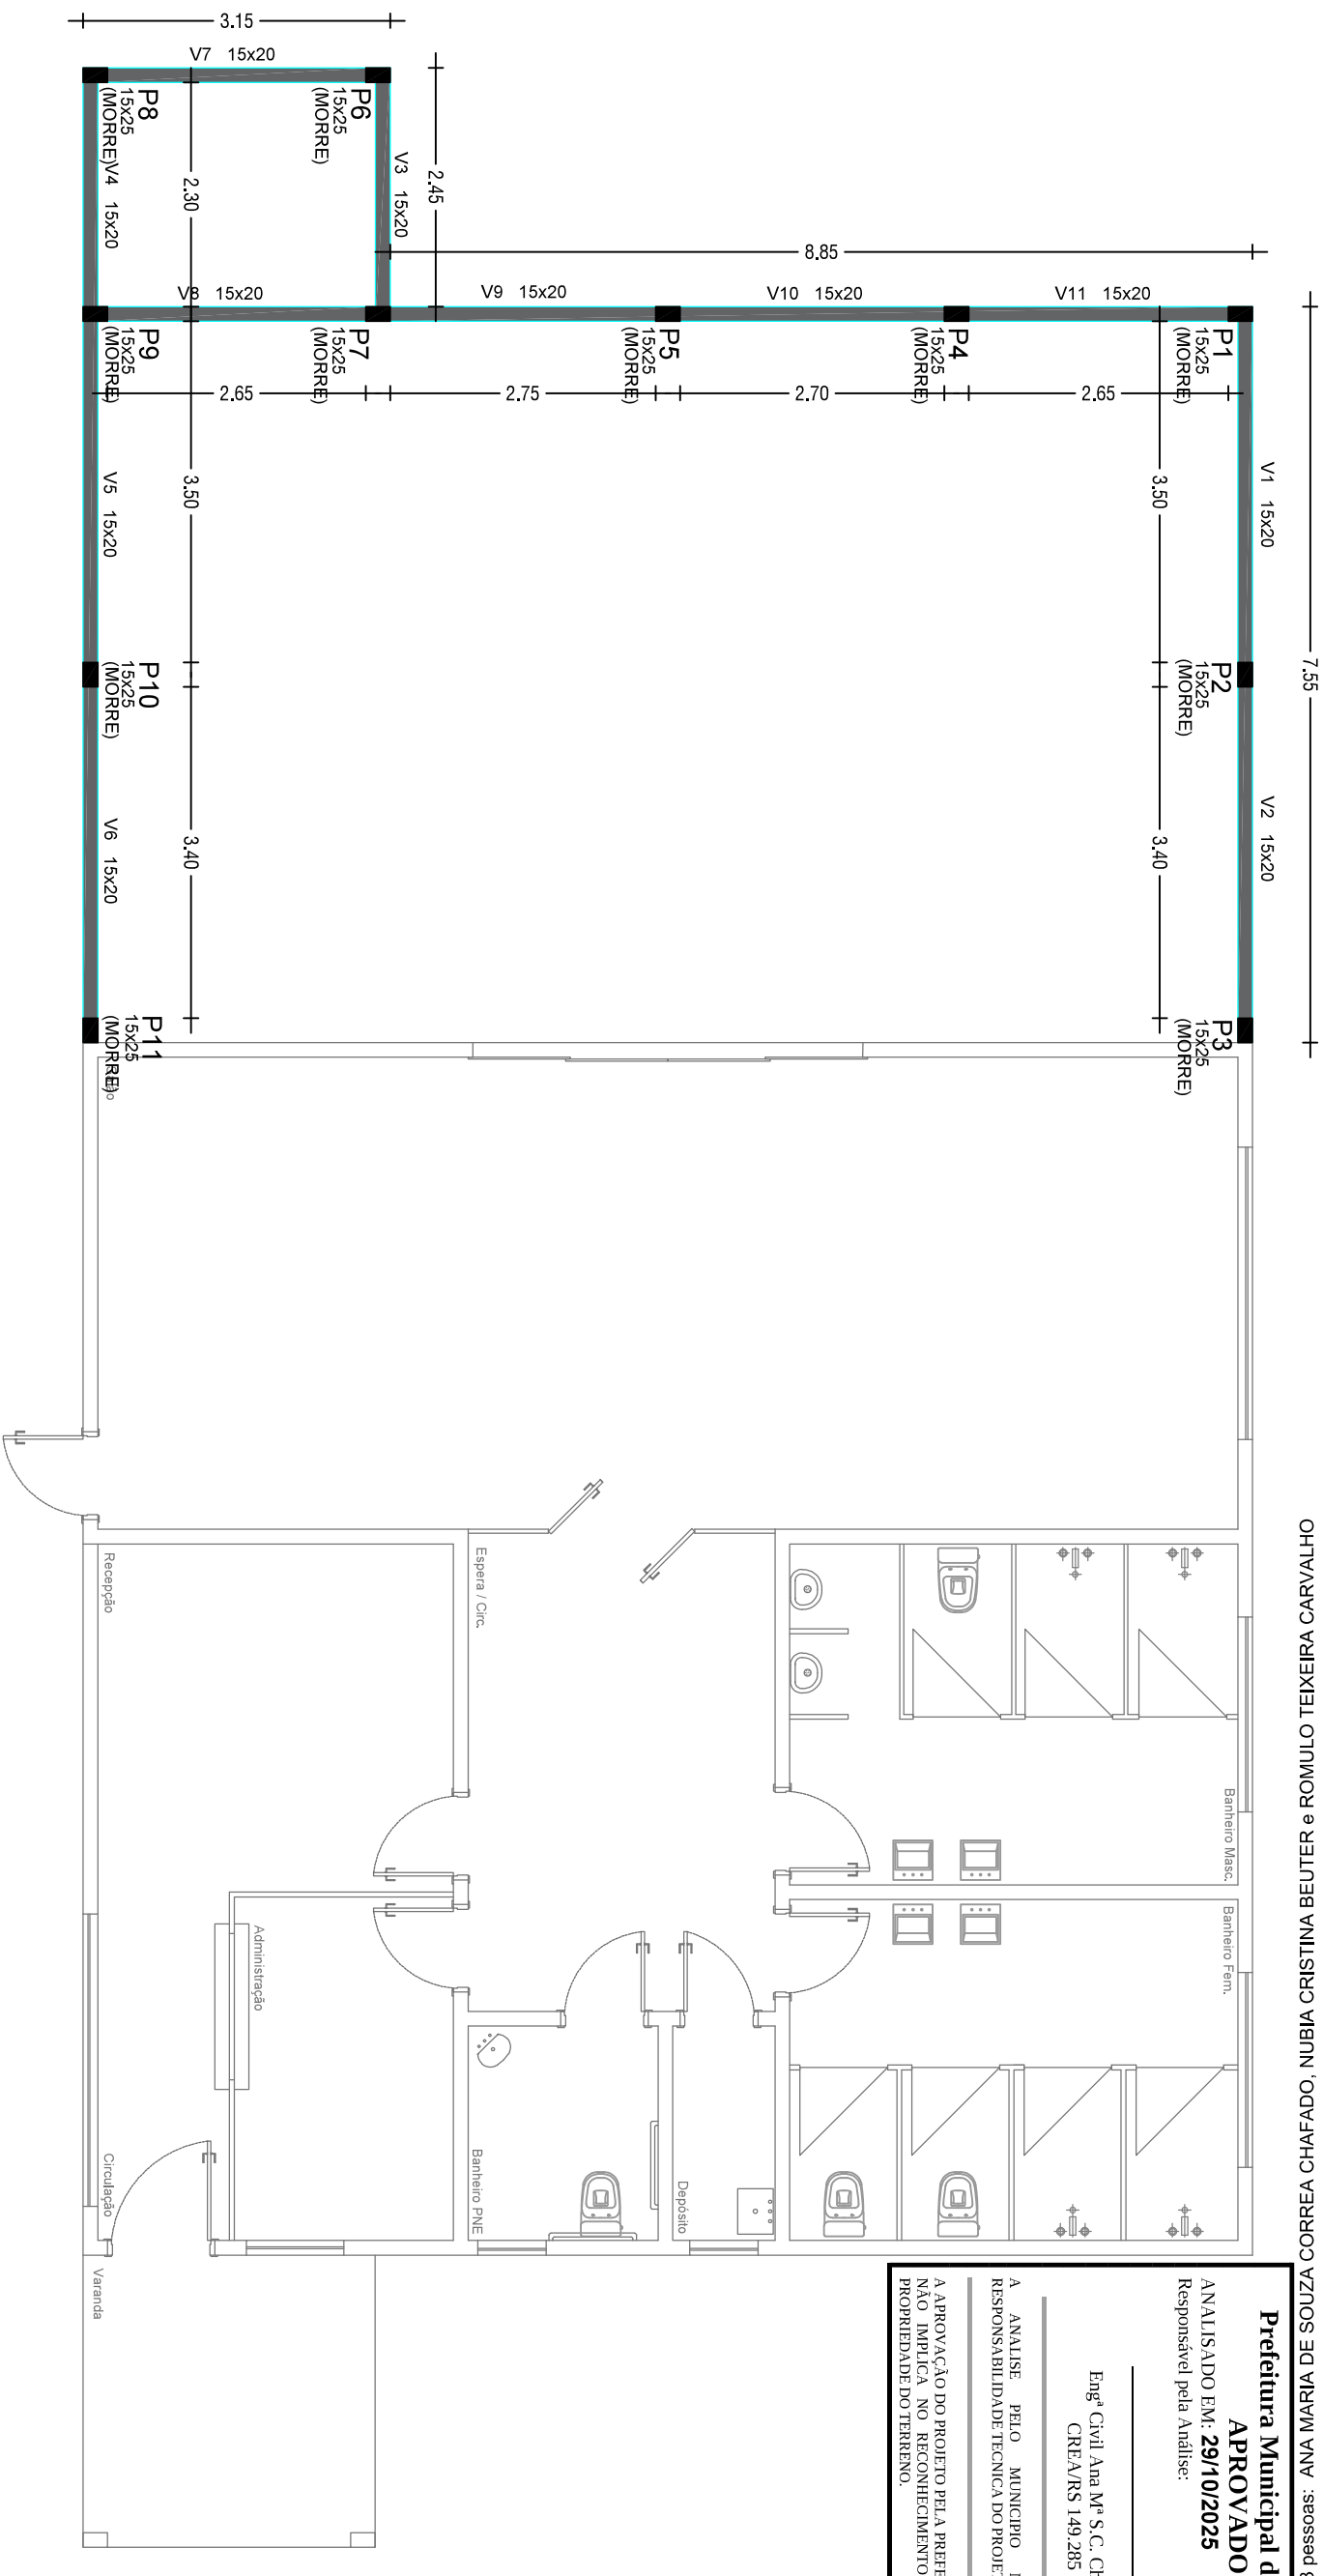


**VIGA DE AMARRAÇÃO
ESCALA 1/75**

Viga de Amarração

LEGENDA

 Pilar que nasce

 **Pilar que morre**

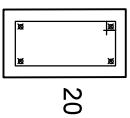

15

4 Ø 10.0

esp. 15cm



PREFEITURA DE
CONDOR
NOVOS AVANÇOS

Prefeitura Municipal de Condor

Estado do Rio Grande do Sul

Sector de Engenharia

Proprietário:

Responsável Técnico:

Rômulo Teixeira Carvalho
Prefeito Municipal

Eng^a Civil Nubia Beuter
CREA/RS 251138

Projeto:
Piscina Térmica - Projeto Viga de Amarração

Endereço:
Rua Duque de Caxias, s/nº, Bairro Centro, Condor/RS

Data: Outubro de 2025

Escala:

Indicada

Prancha:

10