




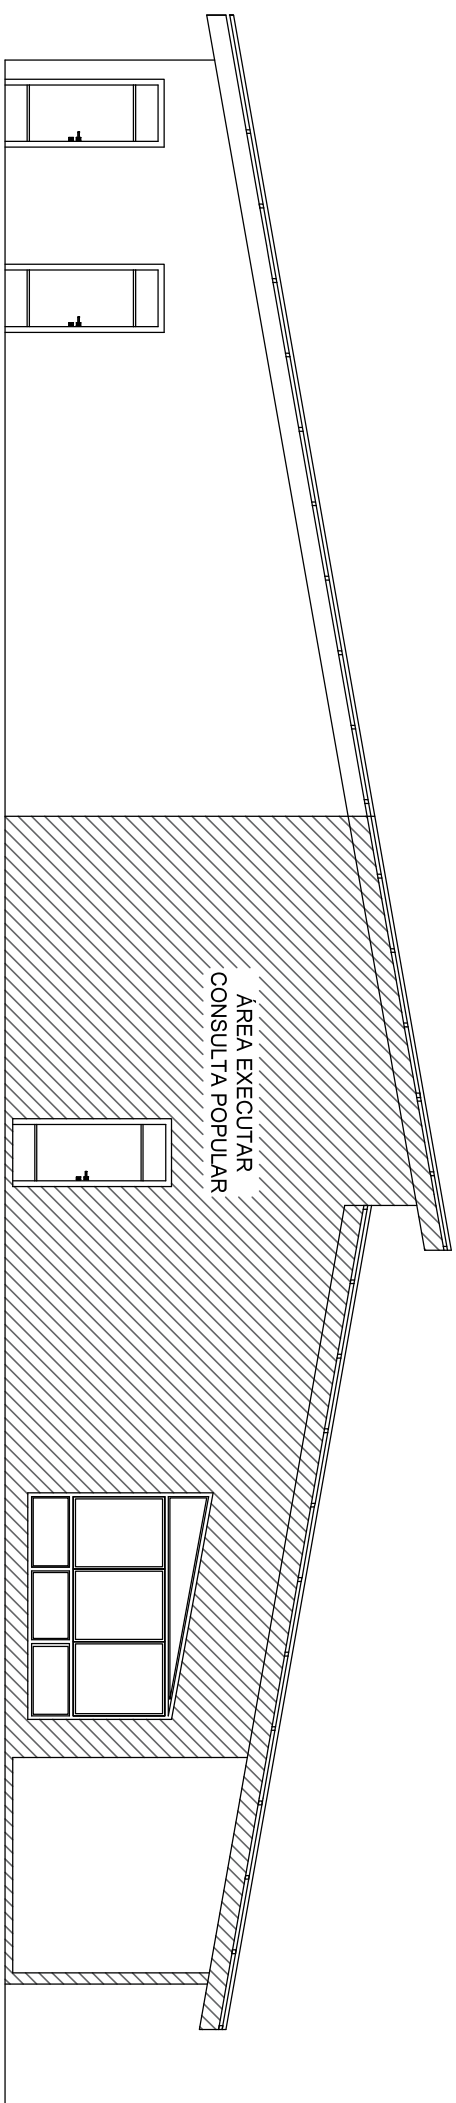

FACHADA OESTE
ESCALA 1/100

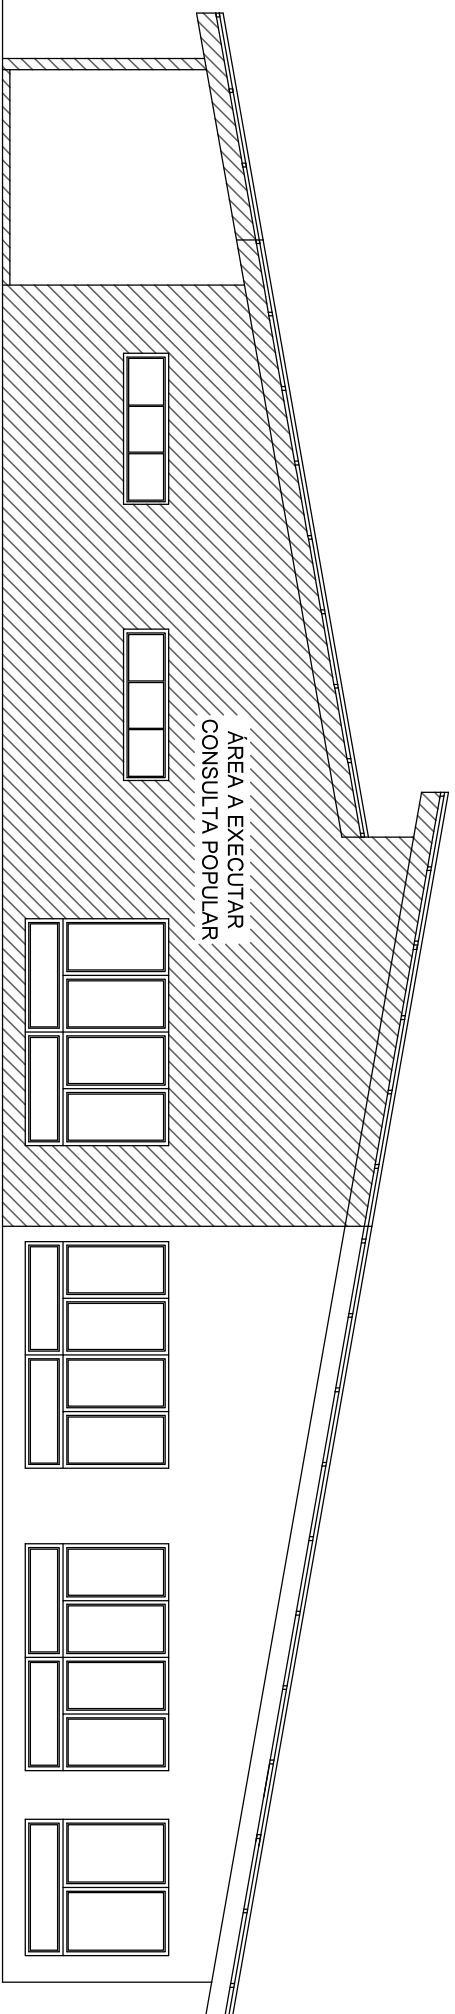

FACHADA LESTE
ESCALA 1/100

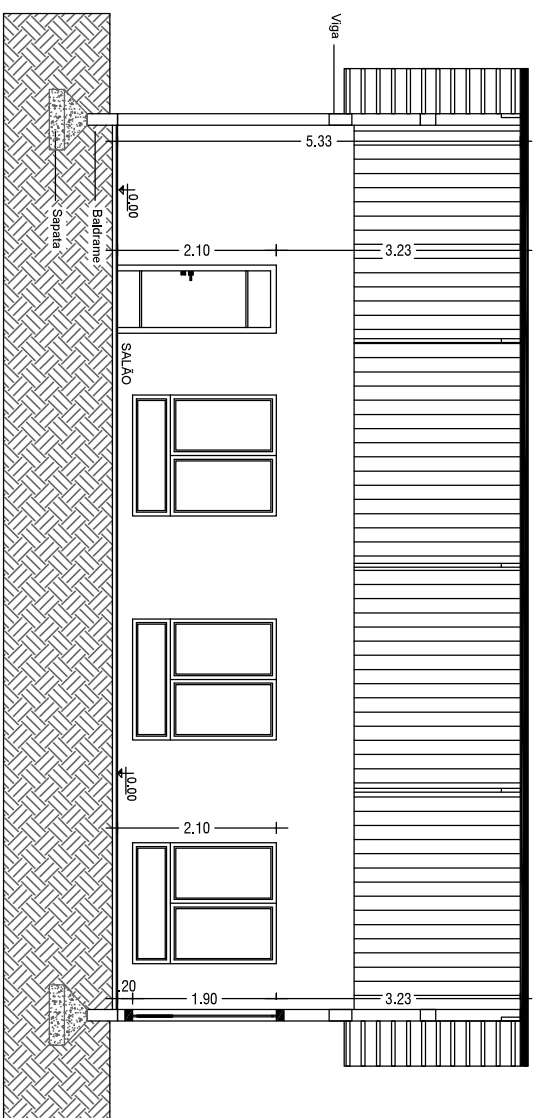

CORTE BB
ESCALA 1/100

Prefeitura Municipal de Condor
APROVADO
ANALISADO EM: **29/10/2025**
Responsável pela Análise:

Eng^a Civil Ana M^a S. C. Chafado
CREA/RS 149.285

A ANÁLISE PELO MUNICÍPIO NÃO EXIME
RESPONSABILIDADE TÉCNICA DO PROJETISTA.

A APROVAÇÃO DO PROJETO PELA PREFEITURA MUNICIPAL
NÃO IMPLICA NO RECONHECIMENTO DO DIREITO DE
PRÓPRIEDADE DO TERRENO.



Prefeitura Municipal de Condor

Estado do Rio Grande do Sul

Sector de Engenharia



Proprietário:	Responsável Técnico:
Rômulo Teixeira Carvalho Prefeito Municipal	Eng ^a Civil Nubia Beuter CREA/RS 251138
Projeto:	
Piscina Térmica - Fachadas e Corte	
Endereço:	
Rua Duque de Caxias, s/nº, Bairro Centro, Condor/RS	
Data:	
Outubro de 2025	
Escala:	
1/100	
Prancha:	
03	