




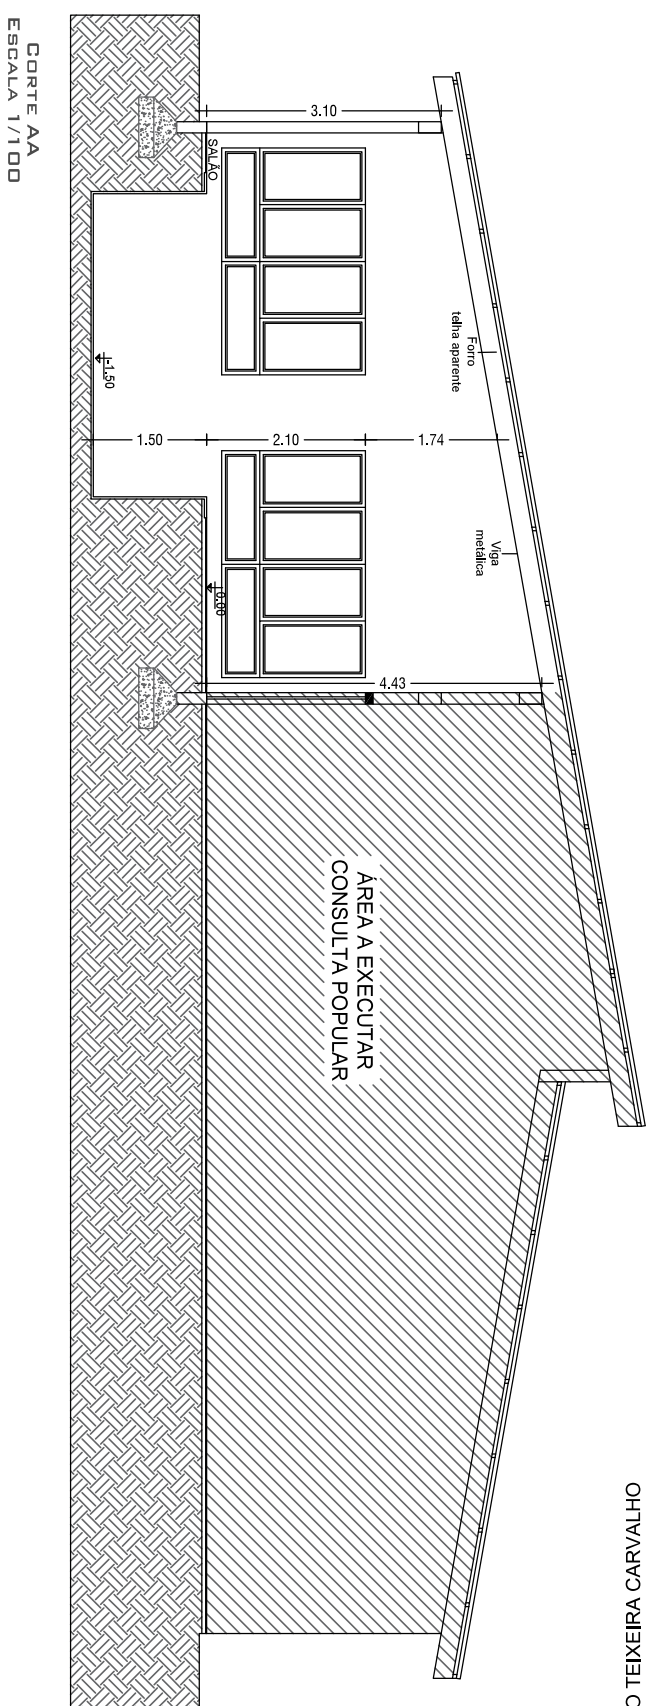

CORTE AA
ESCALA 1/100

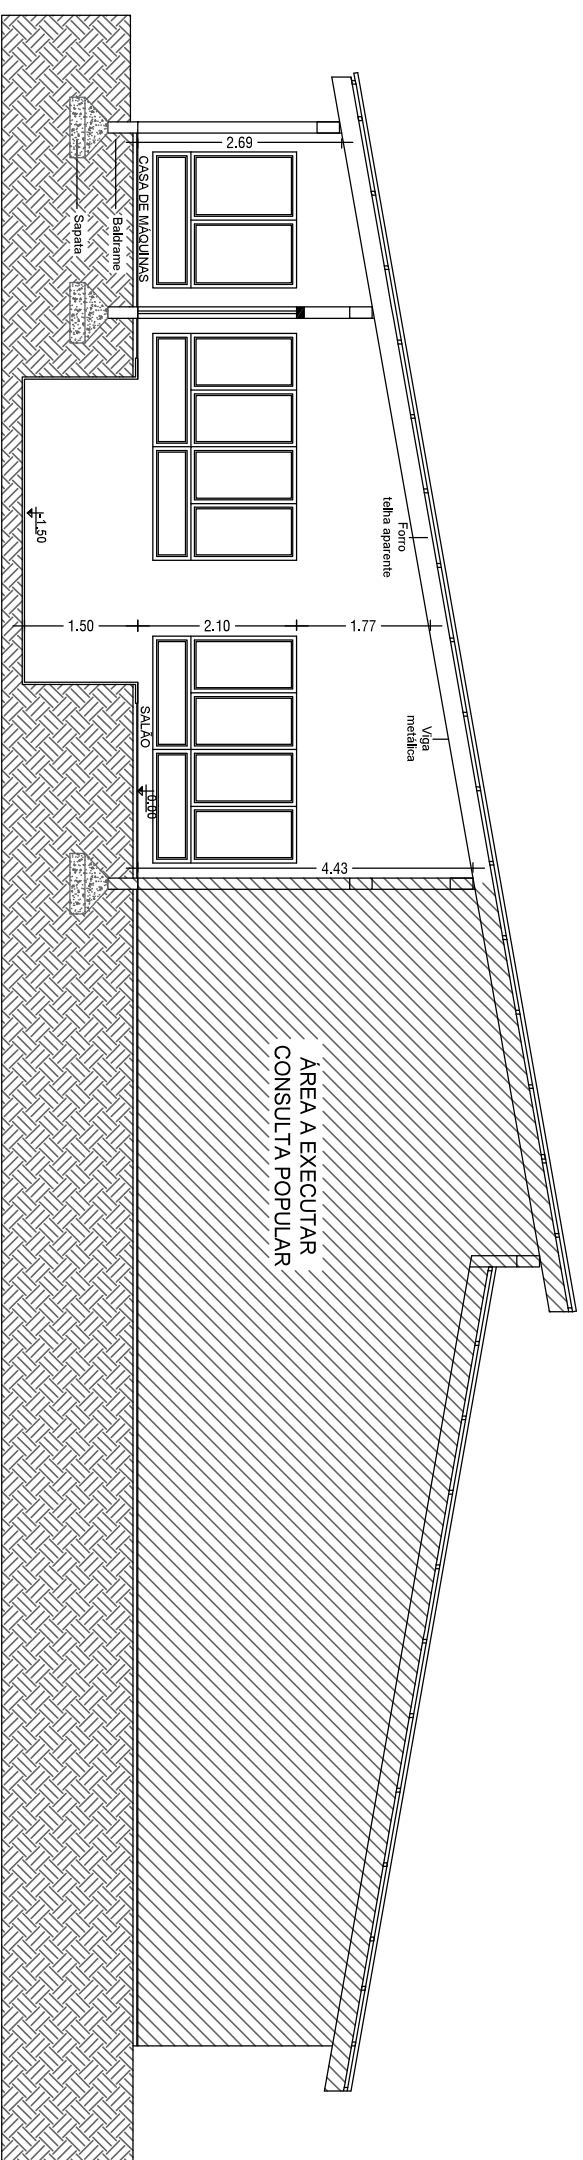

CORTE CC
ESCALA 1/100

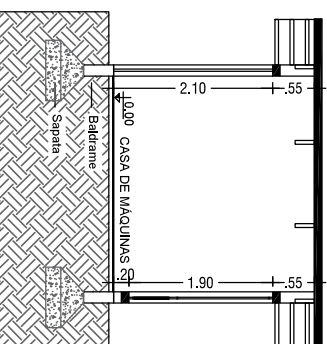

CORTE DD
ESCALA 1/100

Prefeitura Municipal de Condor
APROVADO
ANALISADO EM: 29/10/2025
Responsável pela Análise:

Eng^a Civil Ana M^a S. C. Chafêdo
CREA/RS 149.285

A ANÁLISE PELO MUNICÍPIO NÃO EXIME A RESPONSABILIDADE TÉCNICA DO PROFISSIONAL.

A APROVAÇÃO DO PROJETO PELA PREFEITURA MUNICIPAL NÃO IMPLICA NO RECONHECIMENTO DO DIREITO DE PROPRIEDADE DO TERRENO.



Prefeitura Municipal de Condor
Estado do Rio Grande do Sul
Setor de Engenharia



PREFEITURA DE
CONDOR
NOVOS AVANÇOS

Proprietário:	Responsável Técnico:
---------------	----------------------

Rômulo Teixeira Carvalho Prefeito Municipal	Eng^a Civil Nubia Beuter CREA/RS 251138
--	--

Projeto: **Piscina Térmica - Cortes**

Endereço:
Rua Duque de Caxias, s/nº, Bairro Centro, Condor/RS

Data:	Outubro de 2025
Escala:	1/100
Prancha:	04