


LEGENDA:	
TÍTULO	FIGURA
Lampada	
Neutro, Fase e aterramento	
Caixa de distribuição	
Tomada baixa (0,25m)	
Tomada média (1,20m)	
Tomada alta (2,20m)	

Prefeitura Municipal de Condor
APROVADO
ANALISADO EM: 29/10/2025
Responsável pela Análise:

Engª Civil Ana Mª S. C. Chalzado
CREA/RN 1.49.285

A ANALISE PELO MUNICIPIO NÃO EXIME A RESPONSABILIDADE TECNICA DO PROJETISTA.

A APROVAÇÃO DO PROJETO PELA PREFEITURA MUNICIPAL NÃO IMPLICA NO RECONHECIMENTO DO DIREITO DE PROPRIEDADE DO TERRENO.

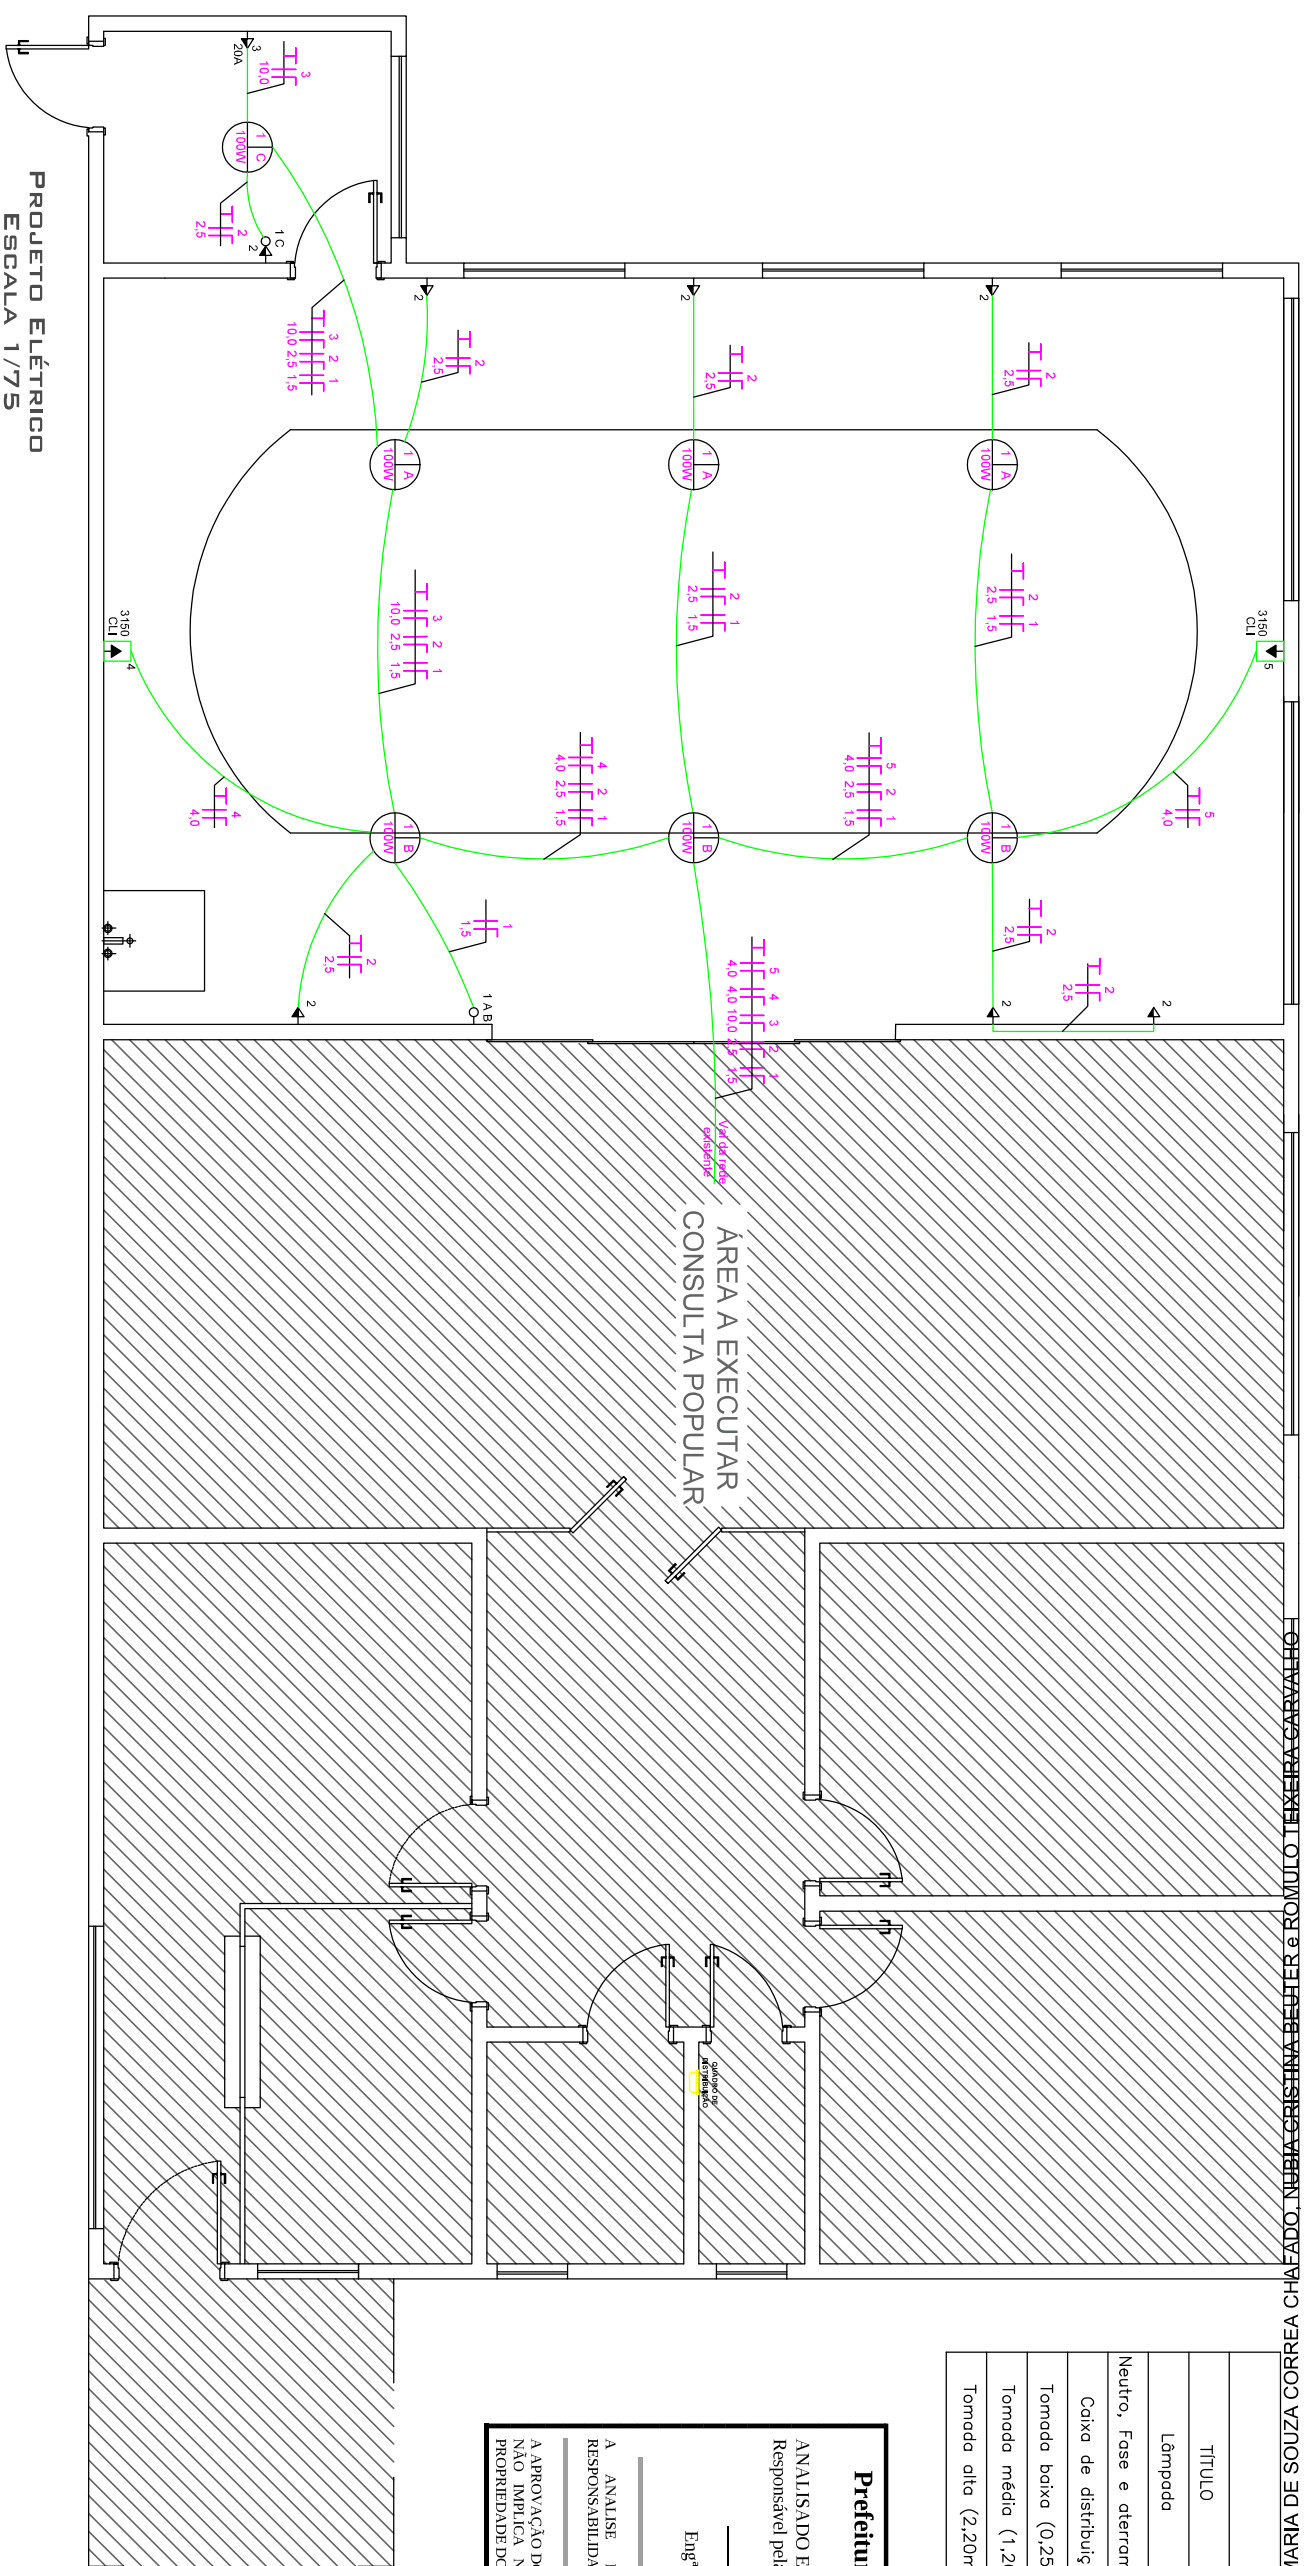

QUADRO DE CARGAS (QD-1)											
Circuito	L. Incandescente		Tomadas		Carga w	Disjuntor	Condutor (mm2)	Fases			Descrição
	60w	100w	100w	600w				ESP.	A	B	
1	—	7	—	—	700	16A	1,5	●			Iluminação
2	—	—	7	1	1400	16A	2,5	●			Tomadas
3	—	—	—	—	1200	40A	10,0		●		Tomada
4	—	—	—	—	1350	16A	4,0	●			Ar Condicionado
5	—	—	—	—	1350	16A	4,0	●			Ar Condicionado



Prefeitura Municipal de Condor
Estado do Rio Grande do Sul
 Setor de Engenharia



CONDOR
PREFEITURA DE
 NOVOS AVANÇOS

Proprietário:	Rômulo Teixeira Carvalho Prefeito Municipal
Responsável Técnico:	Eng^a Civil Nubia Beuter CREA/RS 251138

Projeto:
Piscina Térmica - Projeto Elétrico

Endereço:
Rua Duque de Caxias, s/nº, Bairro Centro, Condor/RS

Data:	Escala:	Prancha:
Outubro de 2025	1/75	05