


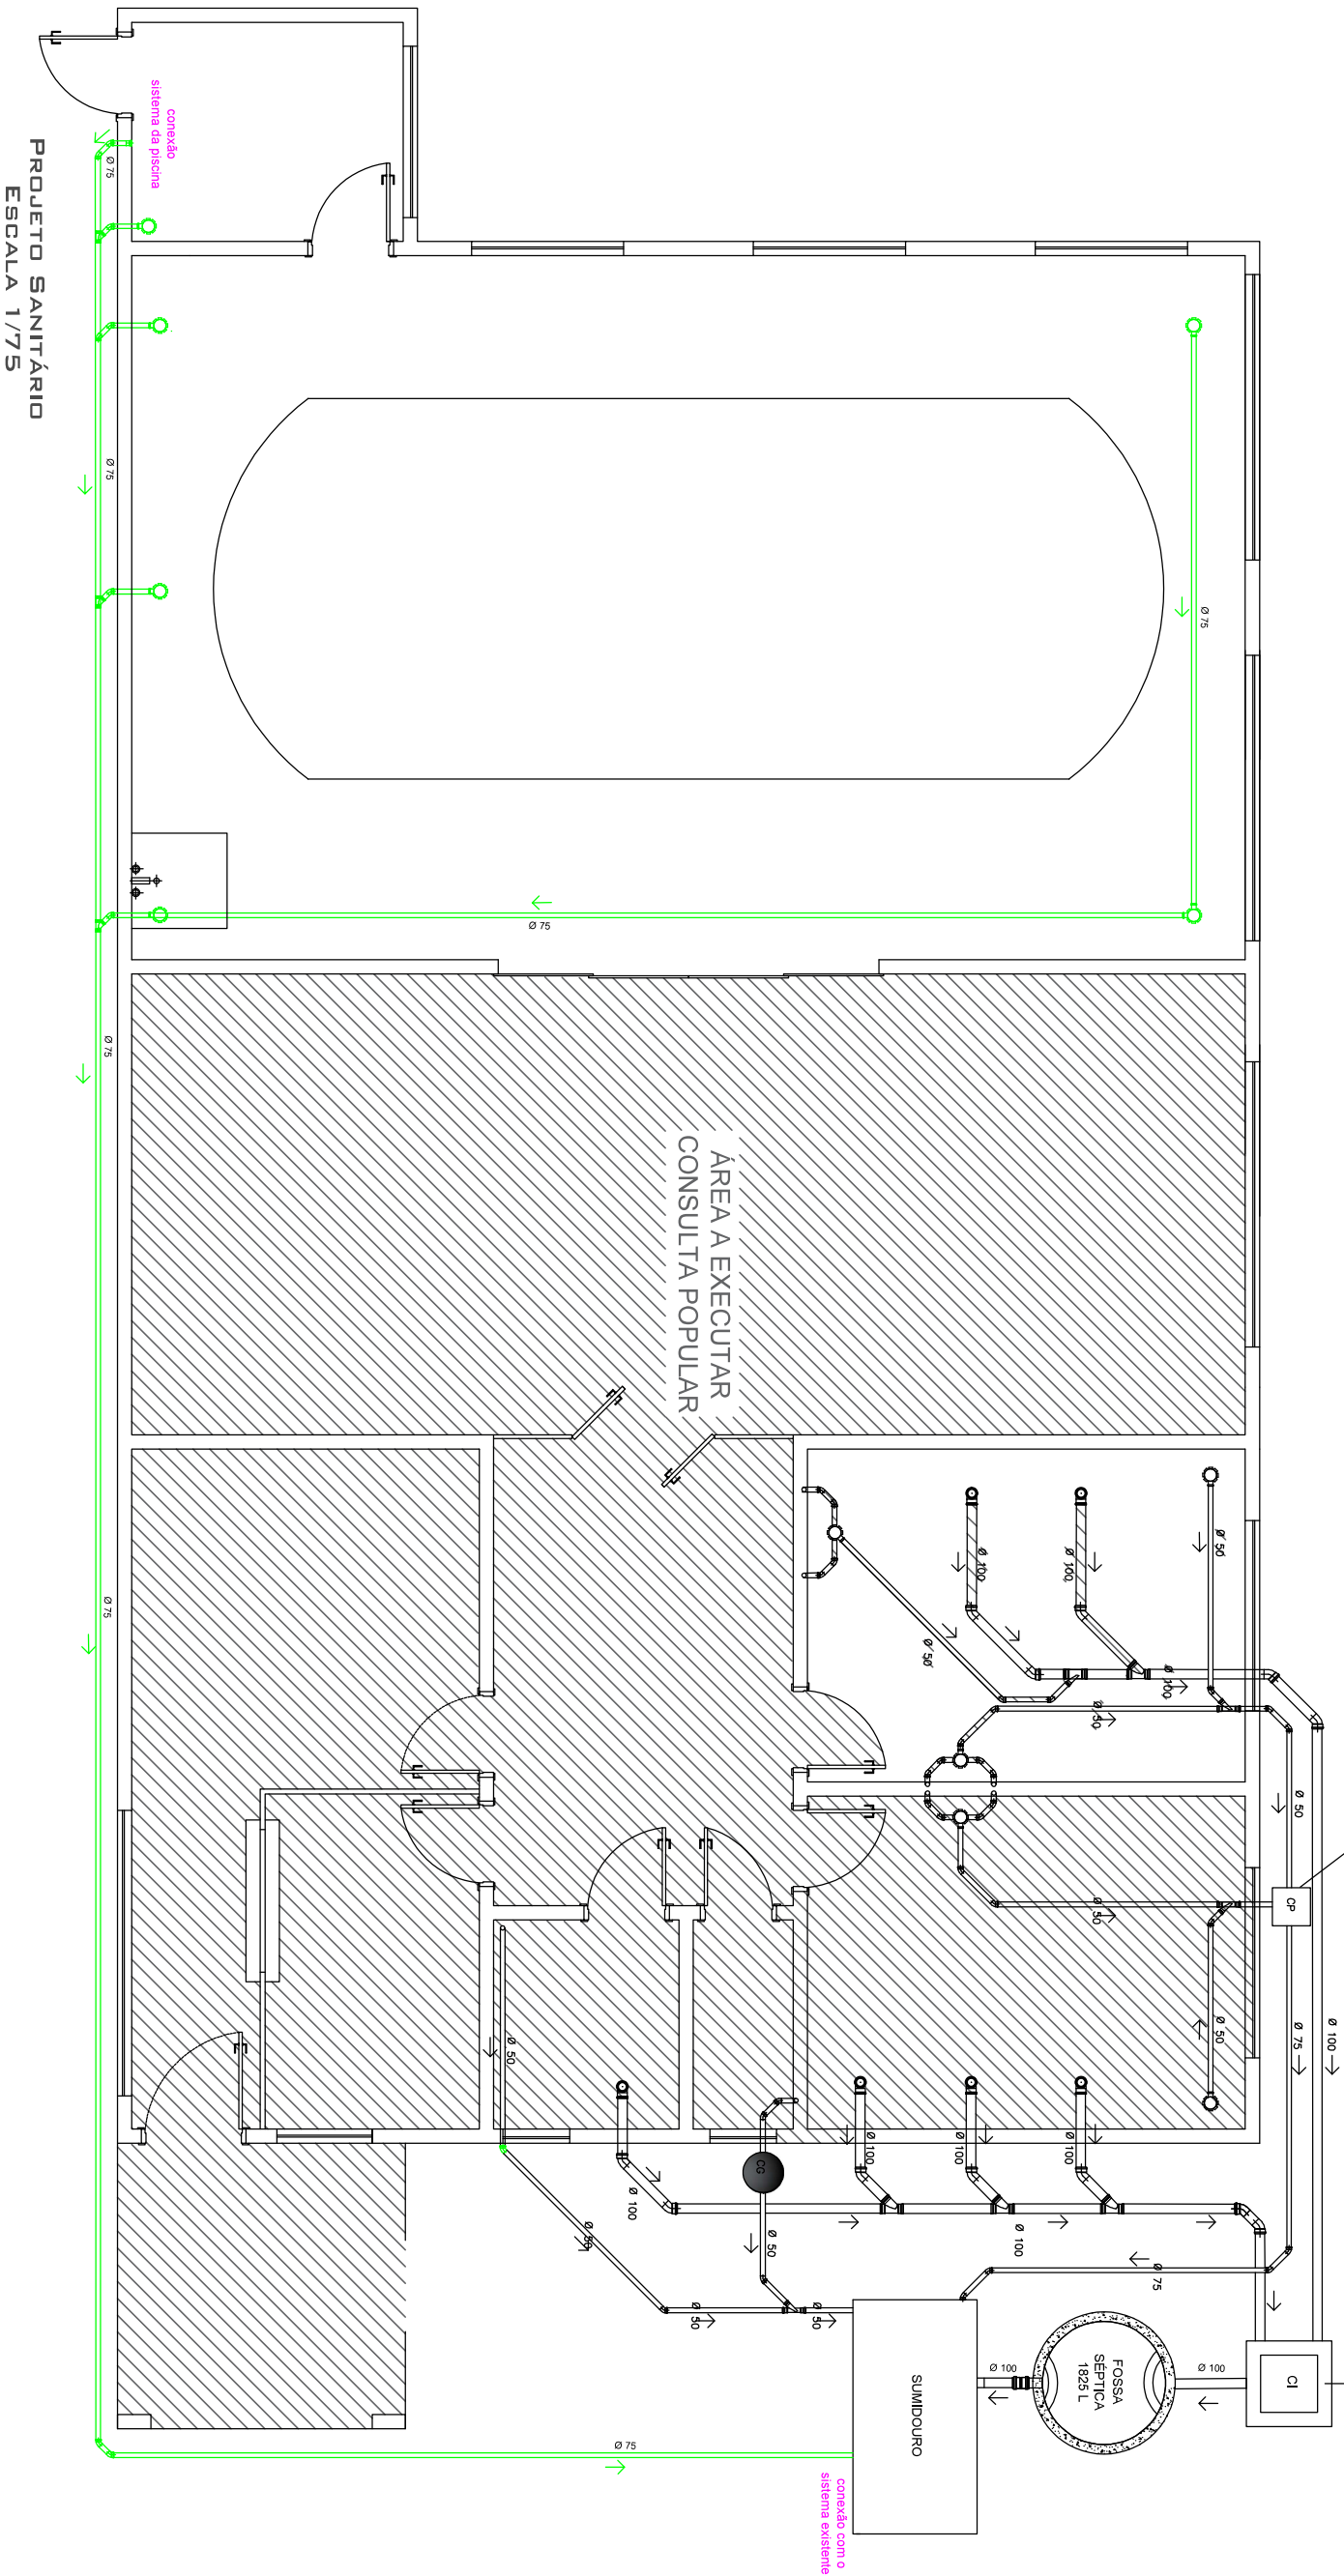



Prefeitura Municipal de Condor
Estado do Rio Grande do Sul
Setor de Engenharia



CONDOR
NOVOS AVANÇOS

Prefeitura Municipal de Condor
APROVADO
ANALISADO EM: 29/10/2025
Responsável pela Análise:

Engº Civil Ana Mª S.C. Chafado
CREA/RS 149.285

ANALISE PELO MUNICÍPIO NÃO EXIME A RESPONSABILIDADE TÉCNICA DO PROJETISTA.

A APROVAÇÃO DO PROJETO PELA PREFEITURA MUNICIPAL NÃO IMPLICA NO RECONHECIMENTO DO DIREITO DE PROPRIEDADE DO TERRENO.

Proprietário:	Rômulo Teixeira Carvalho Prefeito Municipal			Responsável Técnico:	Engº Civil Nubia Beuter CREA/RS 251138		
Projeto:	Piscina Térmica - Projeto Sanitário						
Endereço:	Rua Duque de Caxias, s/nº, Bairro Centro, Condor/RS						
Data:	Outubro de 2025	Escala:	1/75	Prancha:	06		